


ÚZEMNÝ PLÁN OBCE DLHÁ - ZMENY A DOPLNKY 4/2015

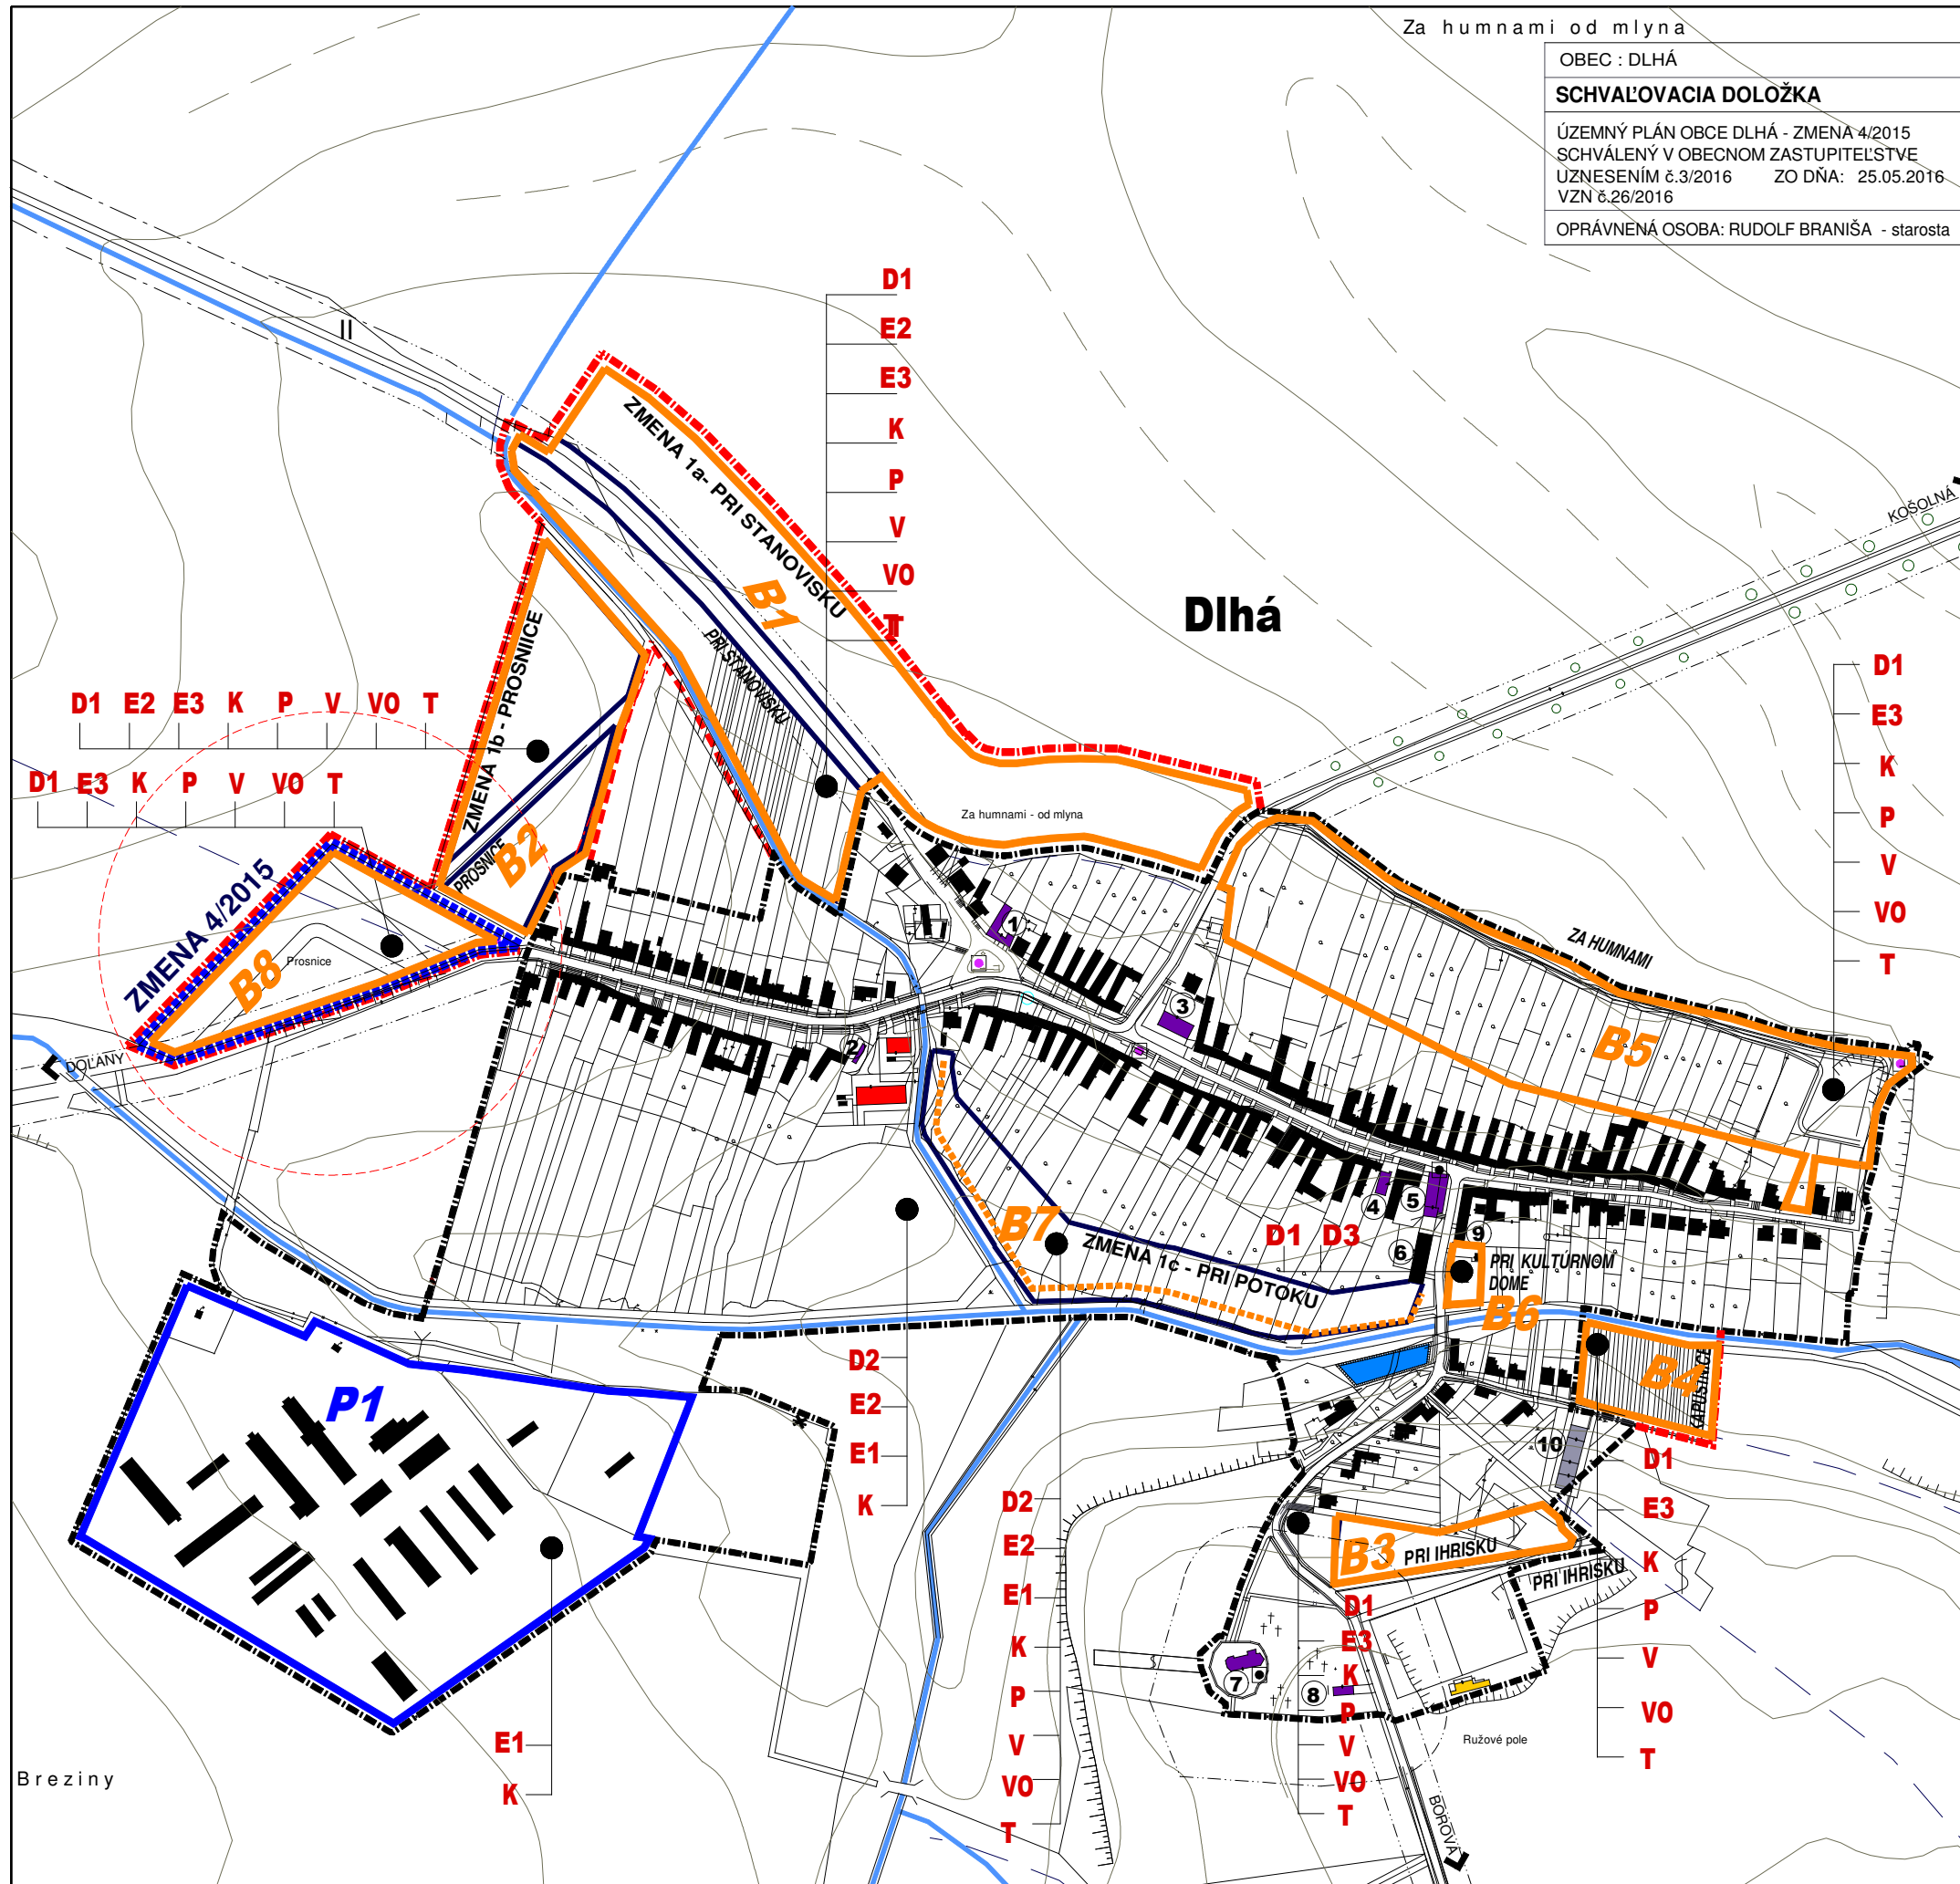

Za humnami od mlyna

OBEC : DLHÁ

SCHVALOVACIA DOLOŽKA


ÚZEMNÝ PLÁN OBCE DLHÁ - ZMENA 4/2015
 SCHVÁLENÝ V OBEČNOM ZASTUPITELSTVE
 UZNESENÍM č.3/2016 ZO DŇA: 25.05.2016
 VZN č.26/2016

OPRÁVŇENÁ OSOBA: RUDOLF BRANIŠA - starosta

JESTV.STAV	NÁVRH	VÝHLAD	
			HRANICA ZASTAVANÉHO ÚZEMIA
			HRANICA ZÁVAZNÝCH ČASTÍ-PLOCHY BÝVANIA
			PRI STANOVISKU
			PROSNIČE
			PRI IHRISKU
			KAPUSTNICE
			ZA HUMNAMI
			PRI KULTÚRNYM DOME
			PRI POTOKU
			HRANICA ZÁVAZNÝCH ČASTÍ-PLOCHY VÝROBY
			LÍNOVÉ PŘÍRODNÉ PRVKY-IZOLAČNÁ ZELENĚ
			NAVHRHOVANÁ MIESTNA KOMUNIKÁCIA
			ÚPRAVA DOPRAVNÉHO PRIESTORU ULIC
			VÝSTAVBA PARKOVACÍCH PLOCH
			VÝSTAVBA A REKONŠTRUKCIA TRAFOSTANÍC
			VÝSTAVBA A REKONŠTRUKCIA ELEKTR.SIETE VN
			VÝSTAVBA A REKONŠTRUKCIA ELEKTR.SIETE NN
			REALIZÁCIA KANALIZAČNEJ SIETE
			REALIZÁCIA PLYNOFIKÁCIE
			REALIZÁCIA VODOVODNEJ SIETE
			VÝSTAVBA A REK. VEREJNÉHO OSVETLENIA
			REALIZÁCIA TELEKOMUNIKAČNÝCH SIETÍ
			OCHRANNÉ PÁSMA ROZNEHO DRUHU

LEGENDA ZMENA 4/2015

	HRANICA ZMENY 4/2015
	PRI KAMENNOM MOSTE-UHLIŠTE

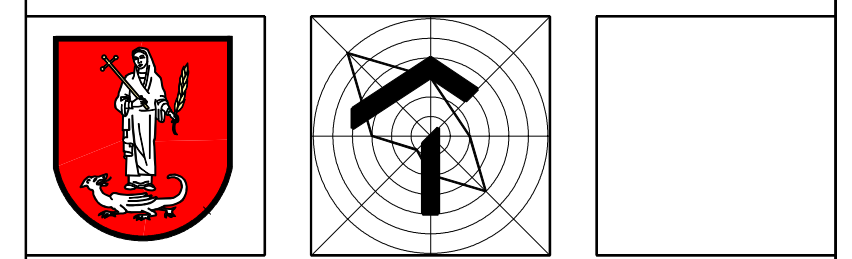

ÚZEMNÝ PLÁN OBCE DLHÁ- ZMENY A DOPLNKY
ZMENA Č. 4/2015
 ČISTOPIS

OBSTARÁVATEĽ : OBEC DLHÁ
 SPRACOVATEĽ : A5 ATELIÉR ARCHITEKTÚRY A URBANIZMU TRNAVA

SCHÉMA ZÁVAZNÝCH ČASTÍ A VPS

HLAVNÝ RIEŠITEL : ING.ARCH. PETER OĐNOGA

1:5 000 **7** 03/2016