


# ÚZEMNÝ PLÁN OBCE DLHÁ - ZMENY A DOPLNKY 4/2015

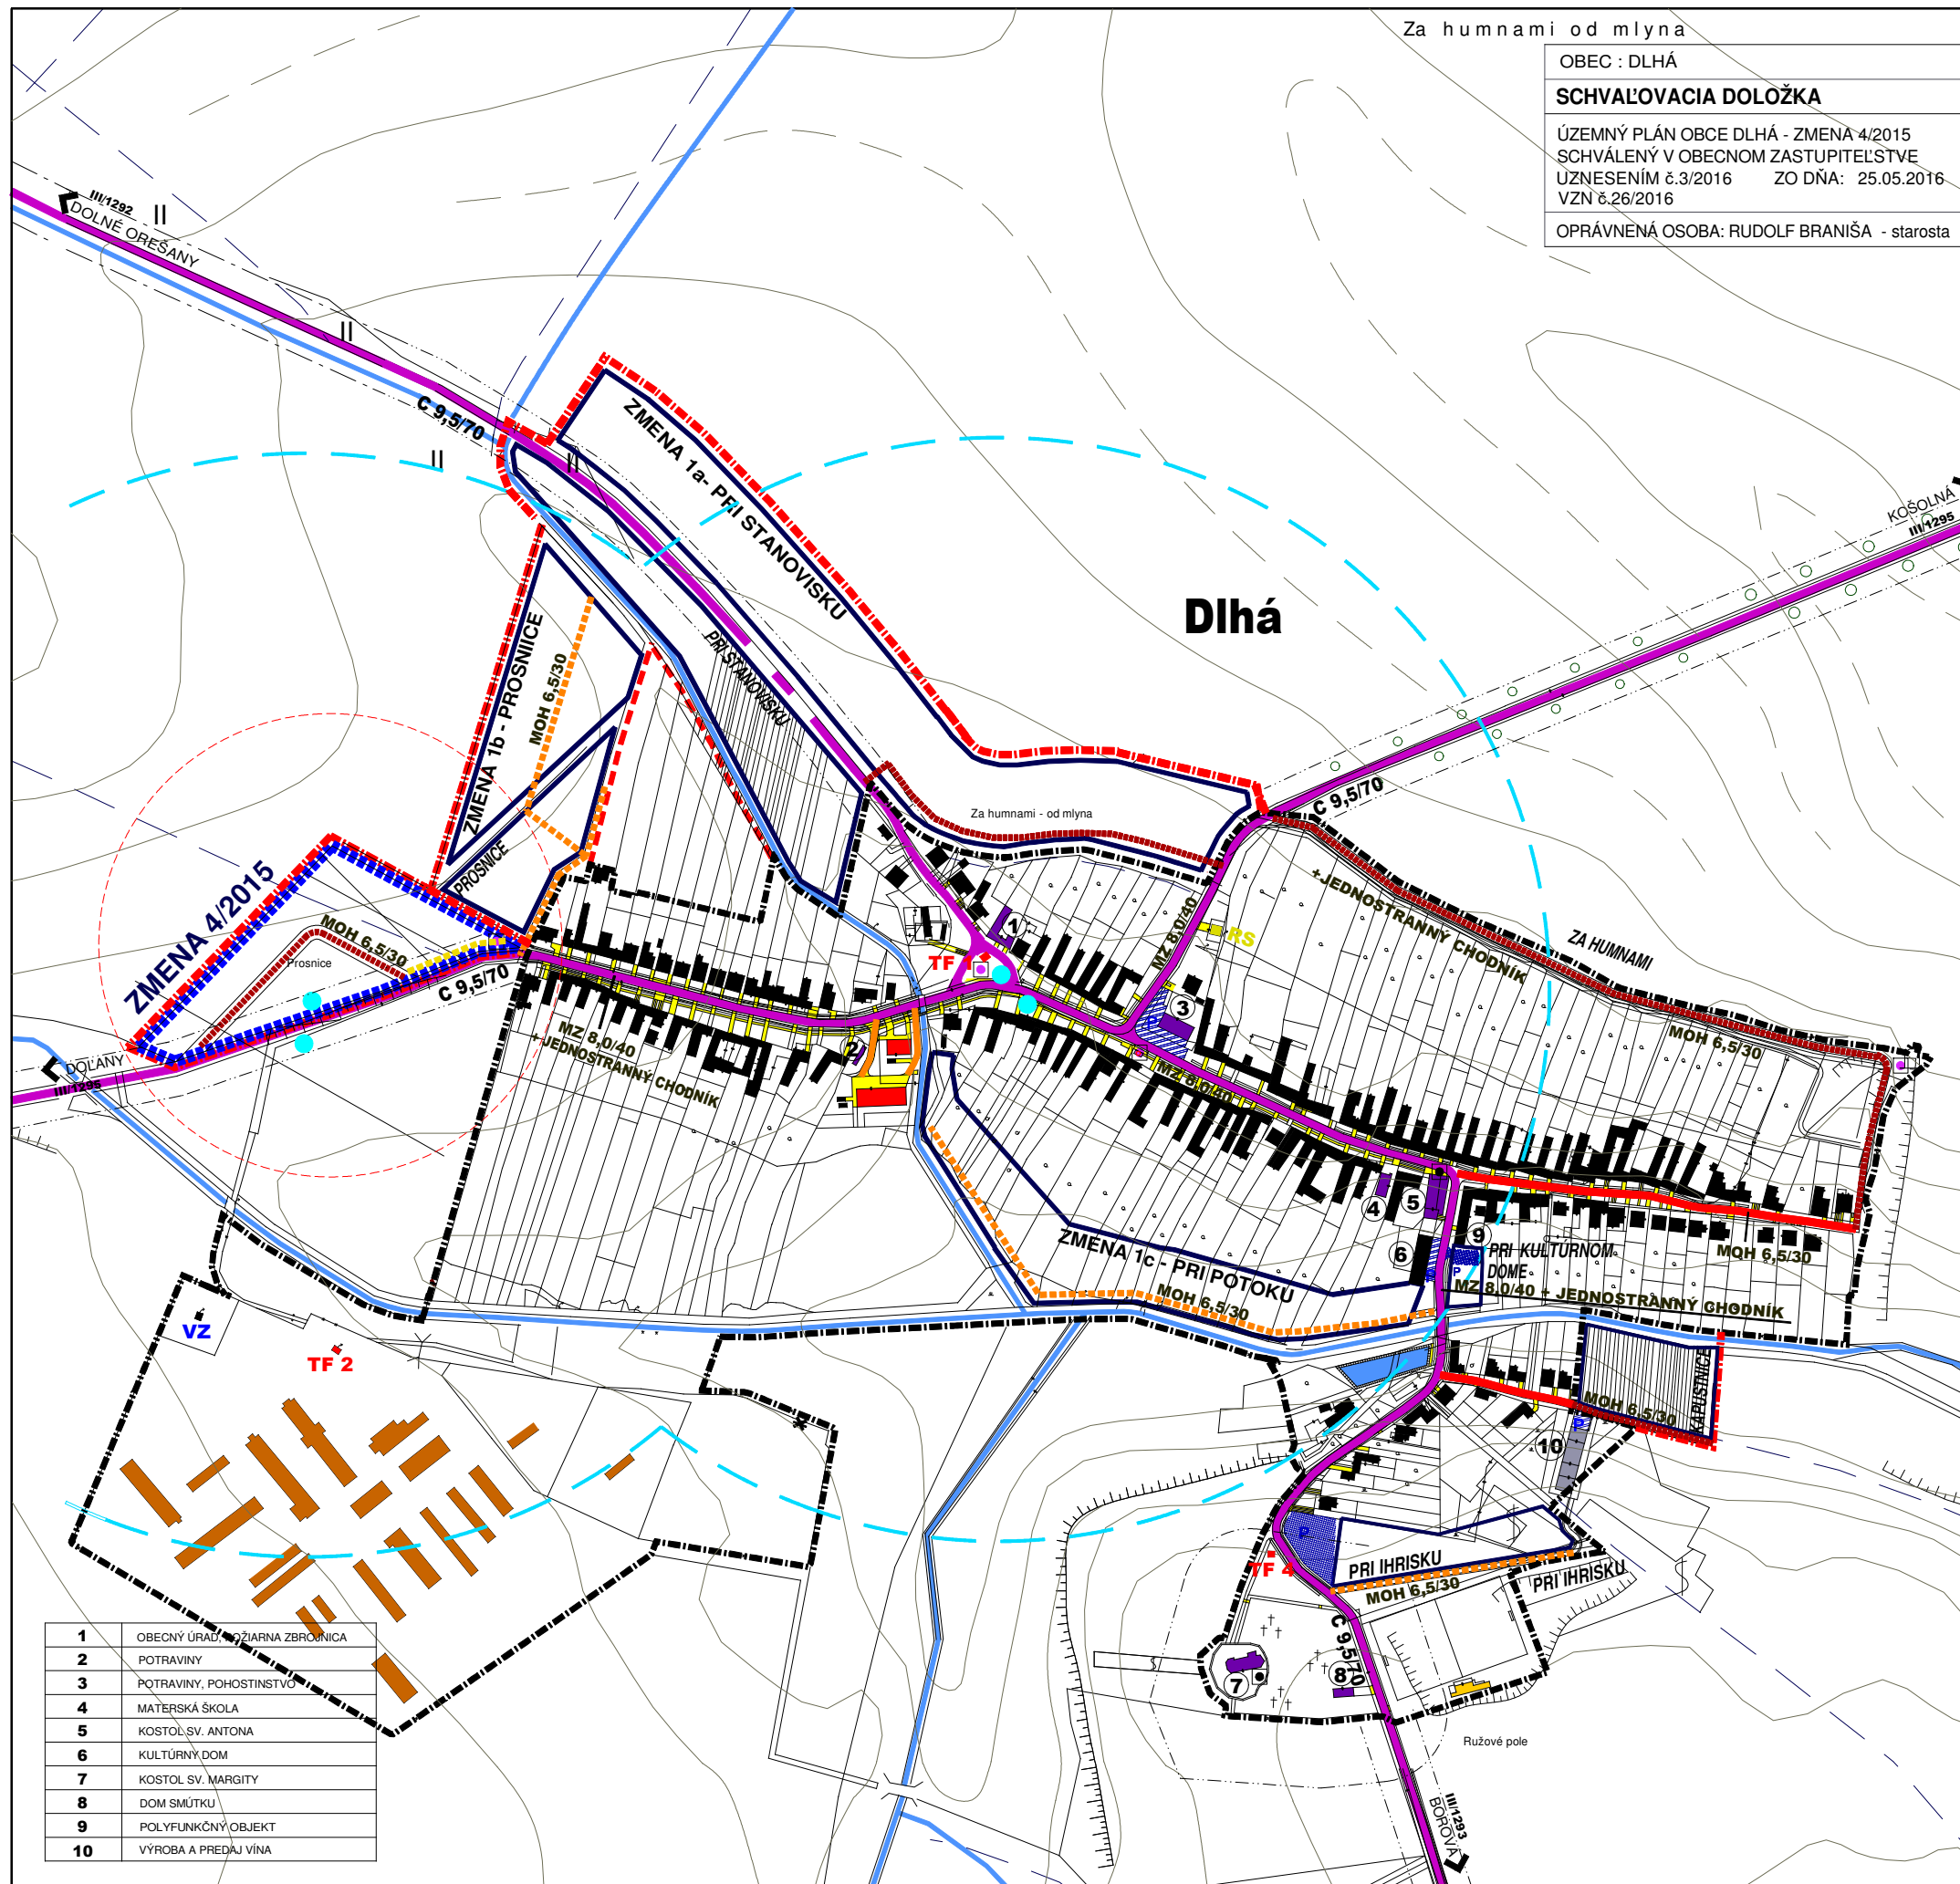

Za humnami od mlyna

OBEC : DLHÁ


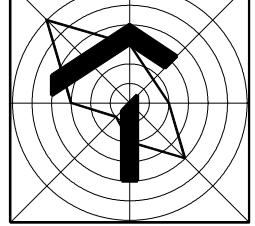
**SCHVAĽOVACIA DOLOŽKA**

ÚZEMNÝ PLÁN OBCE DLHÁ - ZMENA 4/2015  
 SCHVÁLENÝ V OBEČNOM ZASTUPITELSTVE  
 UZNESENÍM č.3/2016 ZO DŇA: 25.05.2016  
 VZN č.26/2016

OPRÁVNENÁ OSOBA: RUDOLF BRANIŠA - starosta

JESTV.STAV	NÁVRH	VÝHLAD	
			HRANICA ZASTAVANÉHO ÚZEMIA
			PLOCHY BÝVANIA - RODINNÉ DOMY
			PLOCHY BÝVANIA - BYTOVÉ DOMY
			PLOCHY OBČIANSKEJ VYBAVENOSTI
			PLOCHY POLYFUNKČNÝCH OBJEKTOV
			PLOCHY ŠPORTU A REKREÁCIE
			ZMIEŠANÁ PLOCHA-VÝROBA/BÝVANIE
			PLOCHY POTRAVINÁRSKEHO PRIEMYSLU
			PLOCHY POĽNOHOSP. VÝROBY, SKLADOV
			KULTÚRNA PAMIATKA / PAMATIHDNOSŤ
			CINTORÍN
			VODNÝ TOK
			VODNÁ PLOCHA
			CESTA III.TR. V SÍDLE ZBERNÁ KOMUNIKÁCIA B1
			MIESTNA KOMUNIKÁCIA OBSLUŽNÁ C2, C3
			MIESTNA KOMUNIKÁCIA UPOKOJENÁ D1
			PARKOVISKO
			CHODNÍK SAMOSTATNÝ D3
			ZASTÁVKA SAD
			IZOCHROMA DOSTUPNOSTI ZASTÁVOK MHD
			REGULAČNÁ STANICA PLYNU
			TRAFOSTANICA
			VODNÝ ZDROJ PRE PD
			OCHRANNÉ PÁSMA ROZNEHO DRUHU
<b>LEGENDA ZMENA 4/2015</b>			
			HRANICA ZMENA 4/2015
			MIESTNA KOMUNIKÁCIA OBSLUŽNÁ C2, C3

1	OBECNÝ ÚRAD, OZIARNA ZBERONICA
2	POTRAVINY
3	POTRAVINY, POHOSTINSTVO
4	MATERSKÁ ŠKOLA
5	KOSTOL SV. ANTONA
6	KULTÚRNY DOM
7	KOSTOL SV. MARGITY
8	DOM SMŮTKU
9	POLYFUNKČNÝ OBJEKT
10	VÝROBA A PREDAJ VÍNA

**ÚZEMNÝ PLÁN OBCE DLHÁ- ZMENY A DOPLNKY  
ZMENA Č. 4/2015**

ČISTOPIS

OBSTARÁVATEĽ : OBEC DLHÁ  
SPRACOVATEĽ : A5 ATELIÉR ARCHITEKTÚRY A URBANIZMU TRNAVA

**DOPRAVA**

HLAVNÝ RIEŠITEĽ : ING.ARCH. PETER ODOGA

1:5 000 **3** 03/2016