



ÚZEMNÝ PLÁN OBCE DLHÁ - ZMENY A DOPLNKY

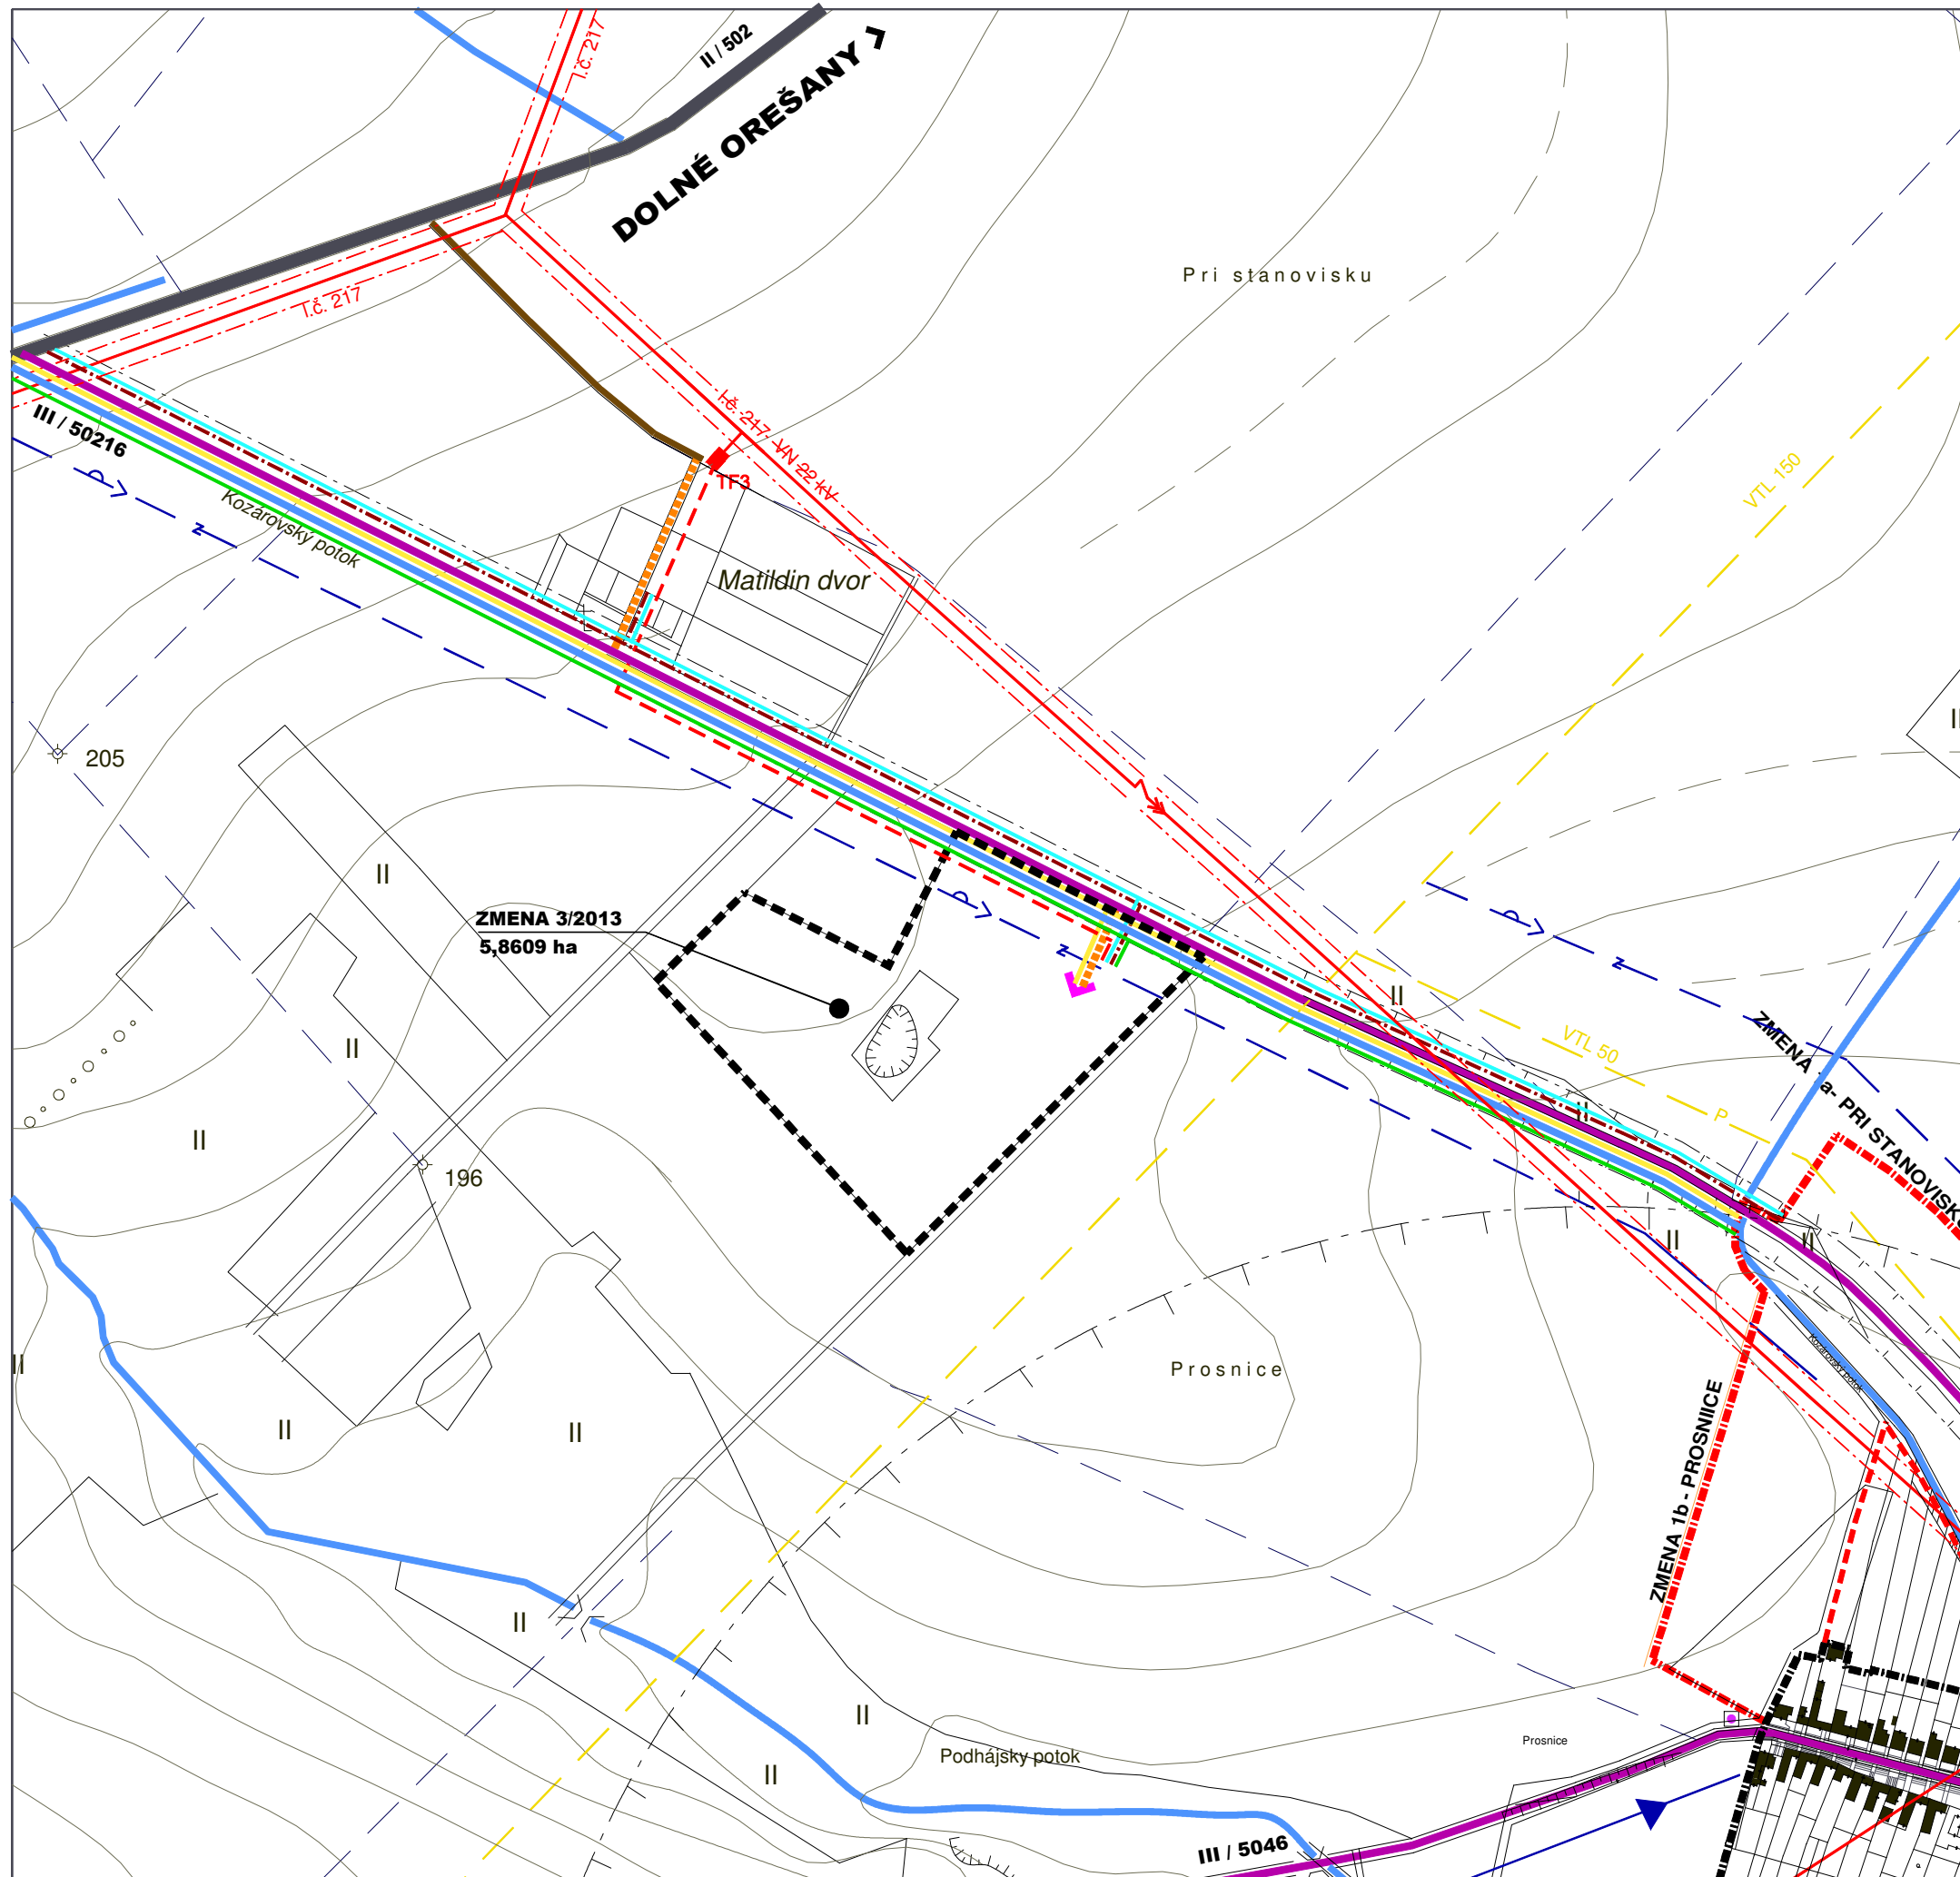

JESTV.STAV	NÁVRH	VÝHLAD	
---	---	---	HRANICA KATASTRA
---	---	---	VODNÝ TOK
---	---	---	KOMUNIKÁCIA II.TR
---	---	---	KOMUNIKÁCIA III.TR
---	---	---	ZÁVLAHY
---	---	---	MIESTNA KOMUNIKÁCIA UPOKOJENÁ
---	---	---	POLNÉ CESTY SPEVNENÉ, NESPEVNENÉ
---	---	---	OBEČNÝ VODOVOD
---	---	---	SPLAŠKOVÁ KANALIZÁCIA
---	---	---	TRAFOSTANICA
---	---	---	VZDUŠNÉ ELEKTRICKÉ VEDENIE VN 22KV
---	---	---	OCHRANNÉ PÁSMA ROZNEHO DRUHU

LEGENDA ZMENA 3/2013

JESTV.STAV	NÁVRH	VÝHLAD	
---	---	---	HRANICA ZMENY 3/2013
---	---	---	CHODNÍK SAMOSTATNÝ
---	---	---	VJAZD
---	---	---	STL PLYNOVOD 2-300 kPa
---	---	---	KÁBLOVÉ ELEKTRICKÉ NN VEDENIE

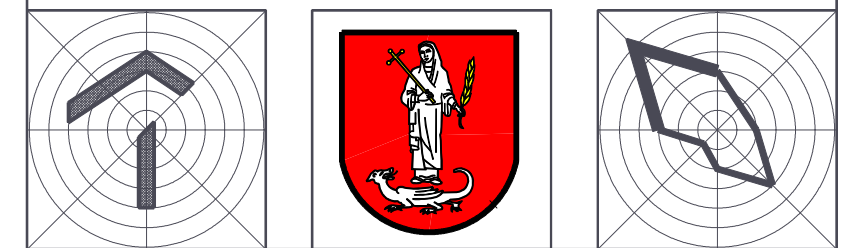

ÚZEMNÝ PLÁN OBCE DLHÁ- ZMENY A DOPLNKY
ZMENA Č. 3/2013
 NÁVRH
 OBSTARÁVATEĽ : OBEC DLHÁ
 SPRACOVATEĽ : A5 ATELIÉR ARCHITEKTÚRY A URBANIZMU TRNAVA

**DOPRAVA
 ENERGETIKA
 VODNÉ HOSPODÁRSTVO**

HLAVNÝ RIEŠITEĽ : ING.ARCH. PETER ODNOGA
 VYPRACOVAL : A5ATELIÉR, PEKÁRSKA 11, TRNAVA

1:5 000 **4** 04/2013