


ÚZEMNÝ PLÁN OBCE DLHÁ - ZMENY A DOPLNKY

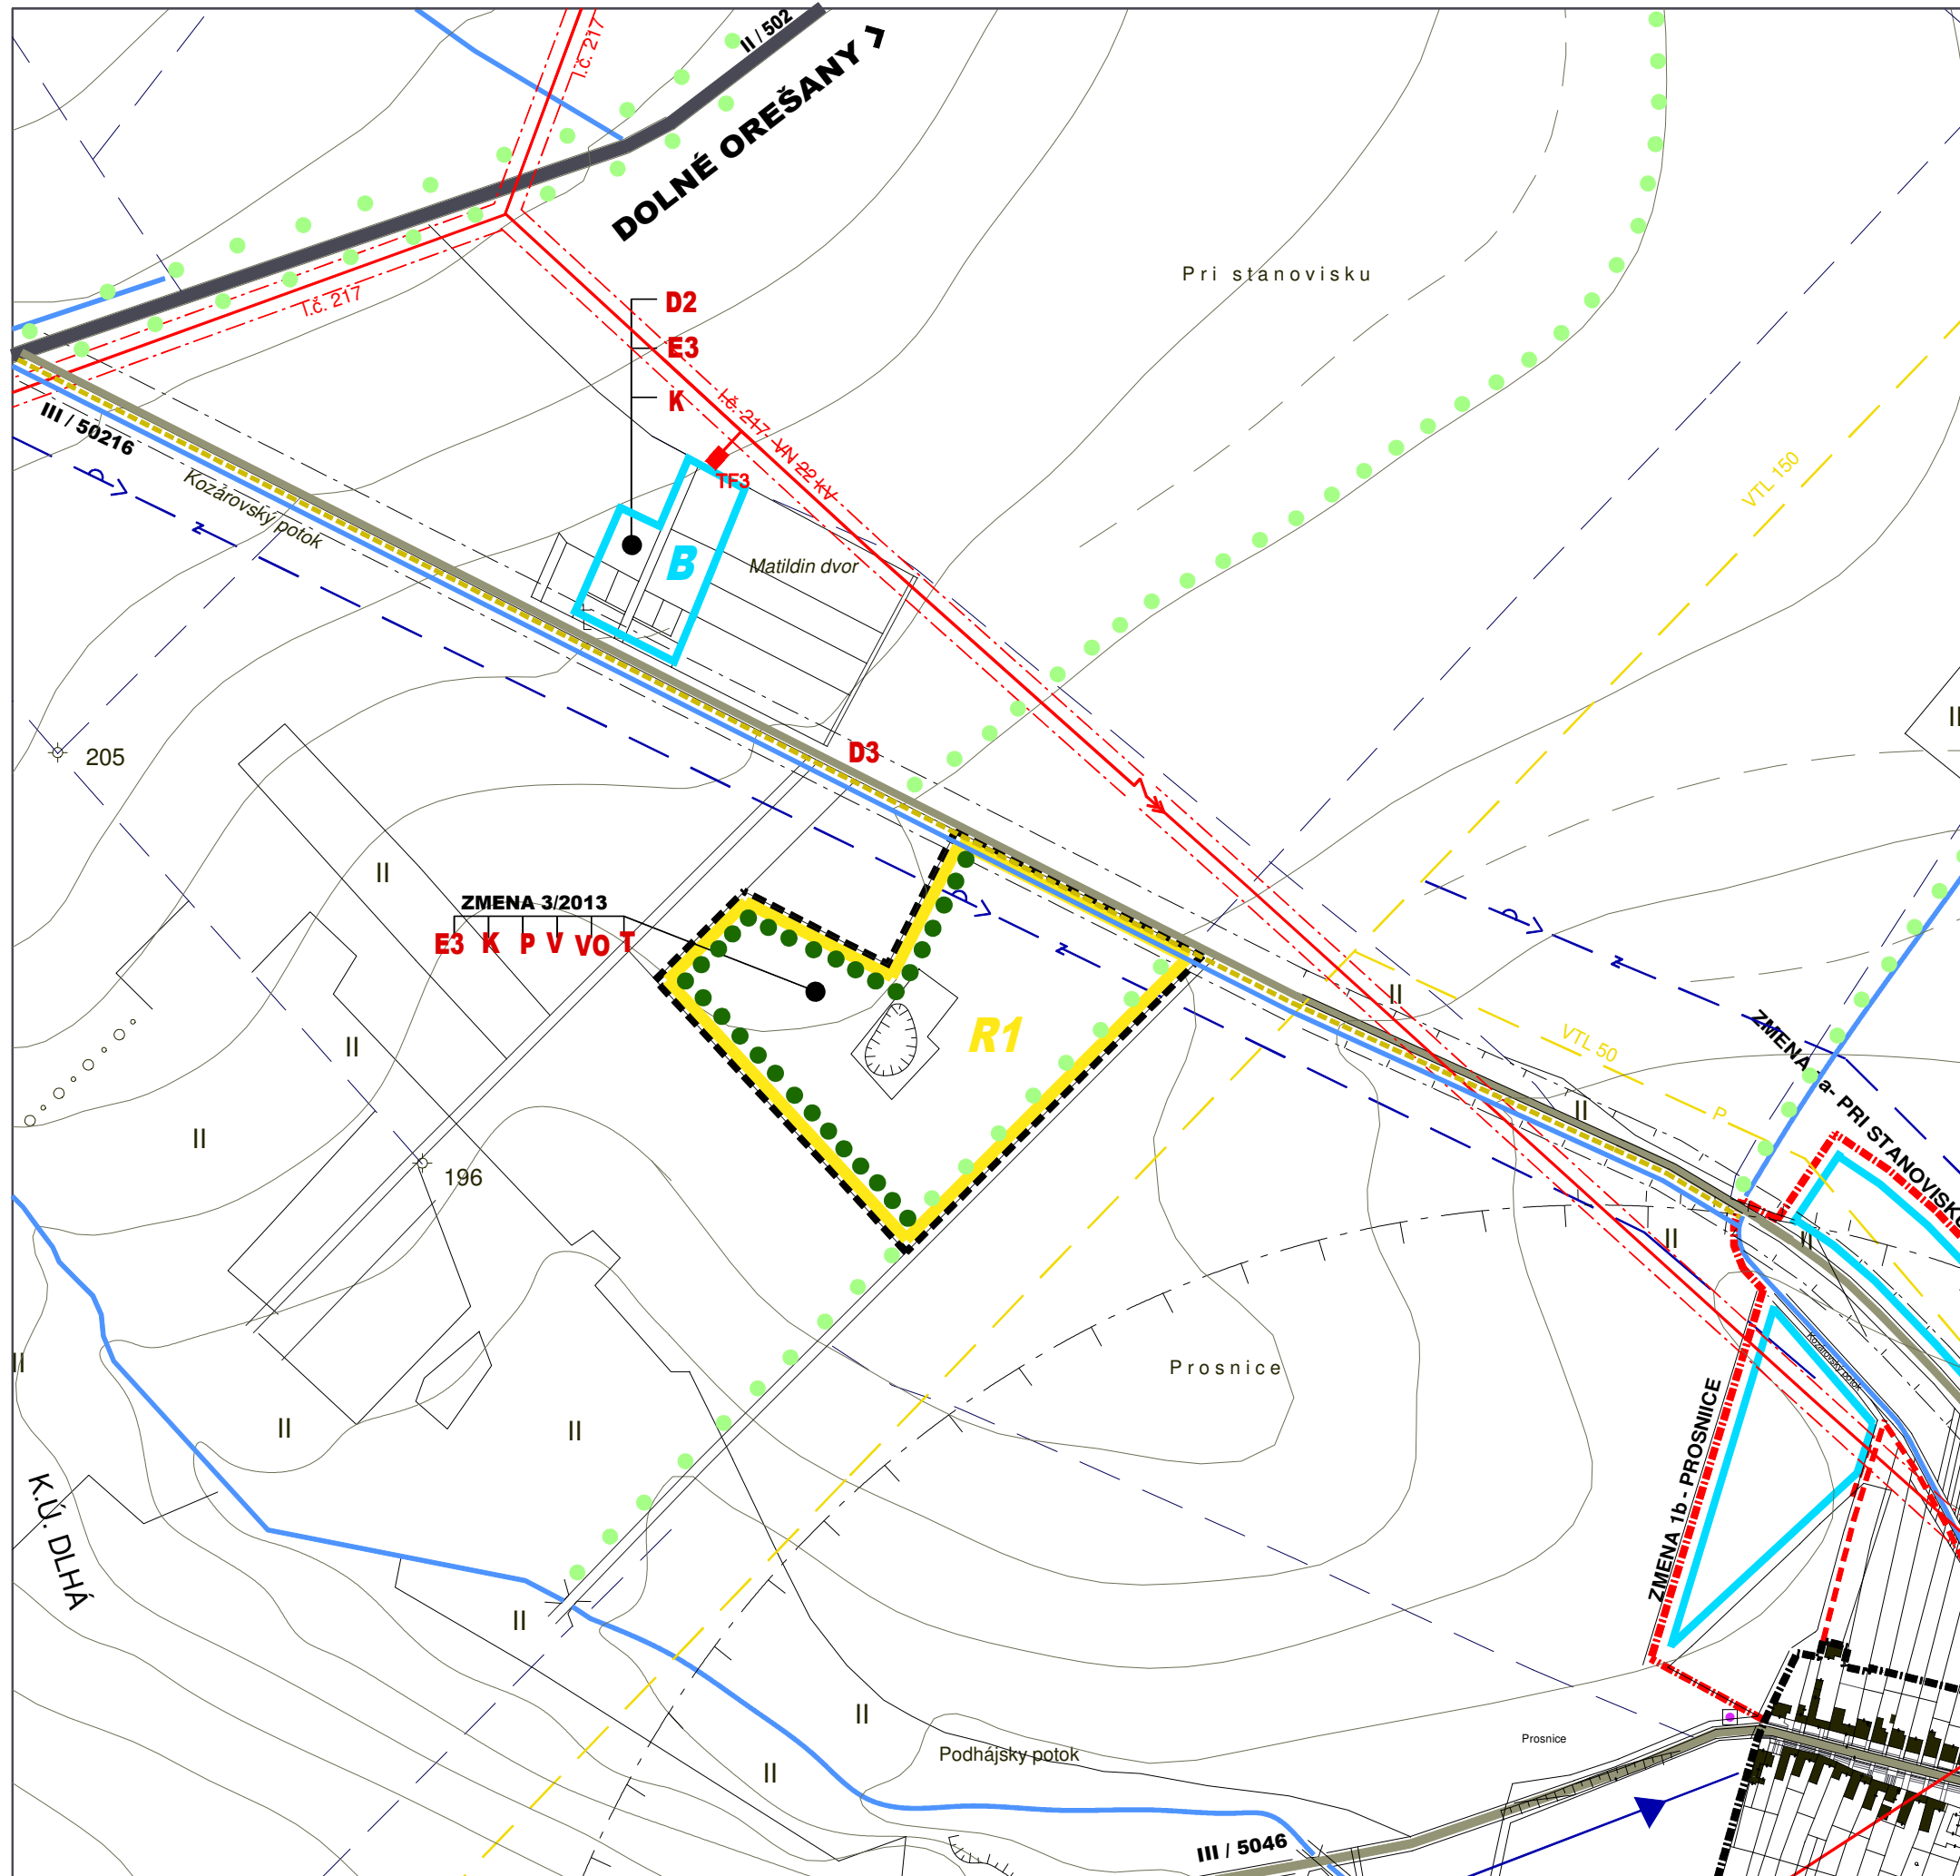

JESTV. STAV	NÁVRH	VÝHLAD	
---			HRANICA KATASTRA
---			VODNÝ TOK
---			TRAFOSTANICA
---			VZDUŠNÉ ELEKTRICKÉ VEDENIE VN 22kV
---			OCHRANNÉ PÁSMA ROZNEHO DRUHU
---			HRANICA ZÁVAZNÝCH ČASTÍ - PLOCHY BÝVANIA
---			LÍNIOVÉ PŘÍRODNÉ PRVKY
---	D2		ÚPRAVA DOPRAVNÉHO PRIESTORU ULÍC
---	E2		VÝSTAVBA A REKONŠTR. ELEKTRICKEJ SIETE VN
---	K		REALIZÁCIA KANALIZAČNEJ SIETE

LEGENDA ZMENA 3/2013

JESTV. STAV	NÁVRH	VÝHLAD	
---	R1		ŠPORTOVO- REKREAČNÉ PLOCHY
---			LÍNIOVÉ PŘÍRODNÉ PRVKY - IZOLAČNÁ ZELEŇ
---			LÍNIOVÁ VPS
---	D3		CHODNÍK SAMOSTATNÝ
---	E3		VÝSTAVBA A REKONŠTR. ELEKTRICKEJ SIETE NN
---	K		REALIZÁCIA KANALIZAČNEJ SIETE
---	P		REALIZÁCIA PLYNOFIKÁCIE
---	V		REALIZÁCIA VODOVODNEJ SIETE
---	VO		VÝSTAVBA VEREJNÉHO OSVETLENIA
---	T		REALIZÁCIA TELEKOMUNIKAČNÝCH SIETÍ



ÚZEMNÝ PLÁN OBCE DLHÁ- ZMENY A DOPLNKY ZMENA Č. 3/2013

NÁVRH
 OBSTARÁVATEL' : OBEC DLHÁ
 SPRACOVATEL' : A5 ATELIÉR ARCHITEKTÚRY A URBANIZMU TRNAVA

SCHÉMA ZÁVAZNÝCH ČASTÍ A VPS

HLAVNÝ RIEŠITEL' : ING. ARCH. PETER ODNOGA
 VYPRACOVAL' : A5 ATELIÉR, PEKÁRSKA 11, TRNAVA

1:5 000

7

04/2013