


# ÚZEMNÝ PLÁN OBCE DLHÁ - ZMENY A DOPLNKY



JESTV.STAV	NÁVRH	VÝHLAD	
			HRANICA ZASTAVANÉHO ÚZEMIA
			ZASTAVANÁ PLOCHA
			ORNÁ PODA
			VEREJNÁ ZELEŇ
			BREHOVÉ PORASTY
			VINICE
			LÍNOVÁ IZOLAČNO-HYGIENICKÁ ZELEŇ
			LÍNOVÁ NELESNÁ DREV.VEGET. - VETROLAMY
			ZABEZP.OCHR. RASTLÍN PRED TOX.VPLYVMI
			VODNÝ TOK
			KOMUNIKÁCIA II.TR
			KOMUNIKÁCIA III.TR
			VODOVODNÝ PRIVÁDZAČ
			ZÁVLAHY
			VTL PLYNOVOD PN 25
			VTL PLYNOVODNÁ PRÍPOJKA DO RS - VTL PN 25
			STL PLYNOVODNÁ PRÍPOJKA DO KOŠOLNEJ
			REGULAČNÁ STANICA PLYNU
			TRAFOSTANICA
			VZDUŠNÉ ELEKTRICKÉ VEDENIE VN 22kV
			OCHRANNÉ PÁSMA ROZNEHO DRUHU

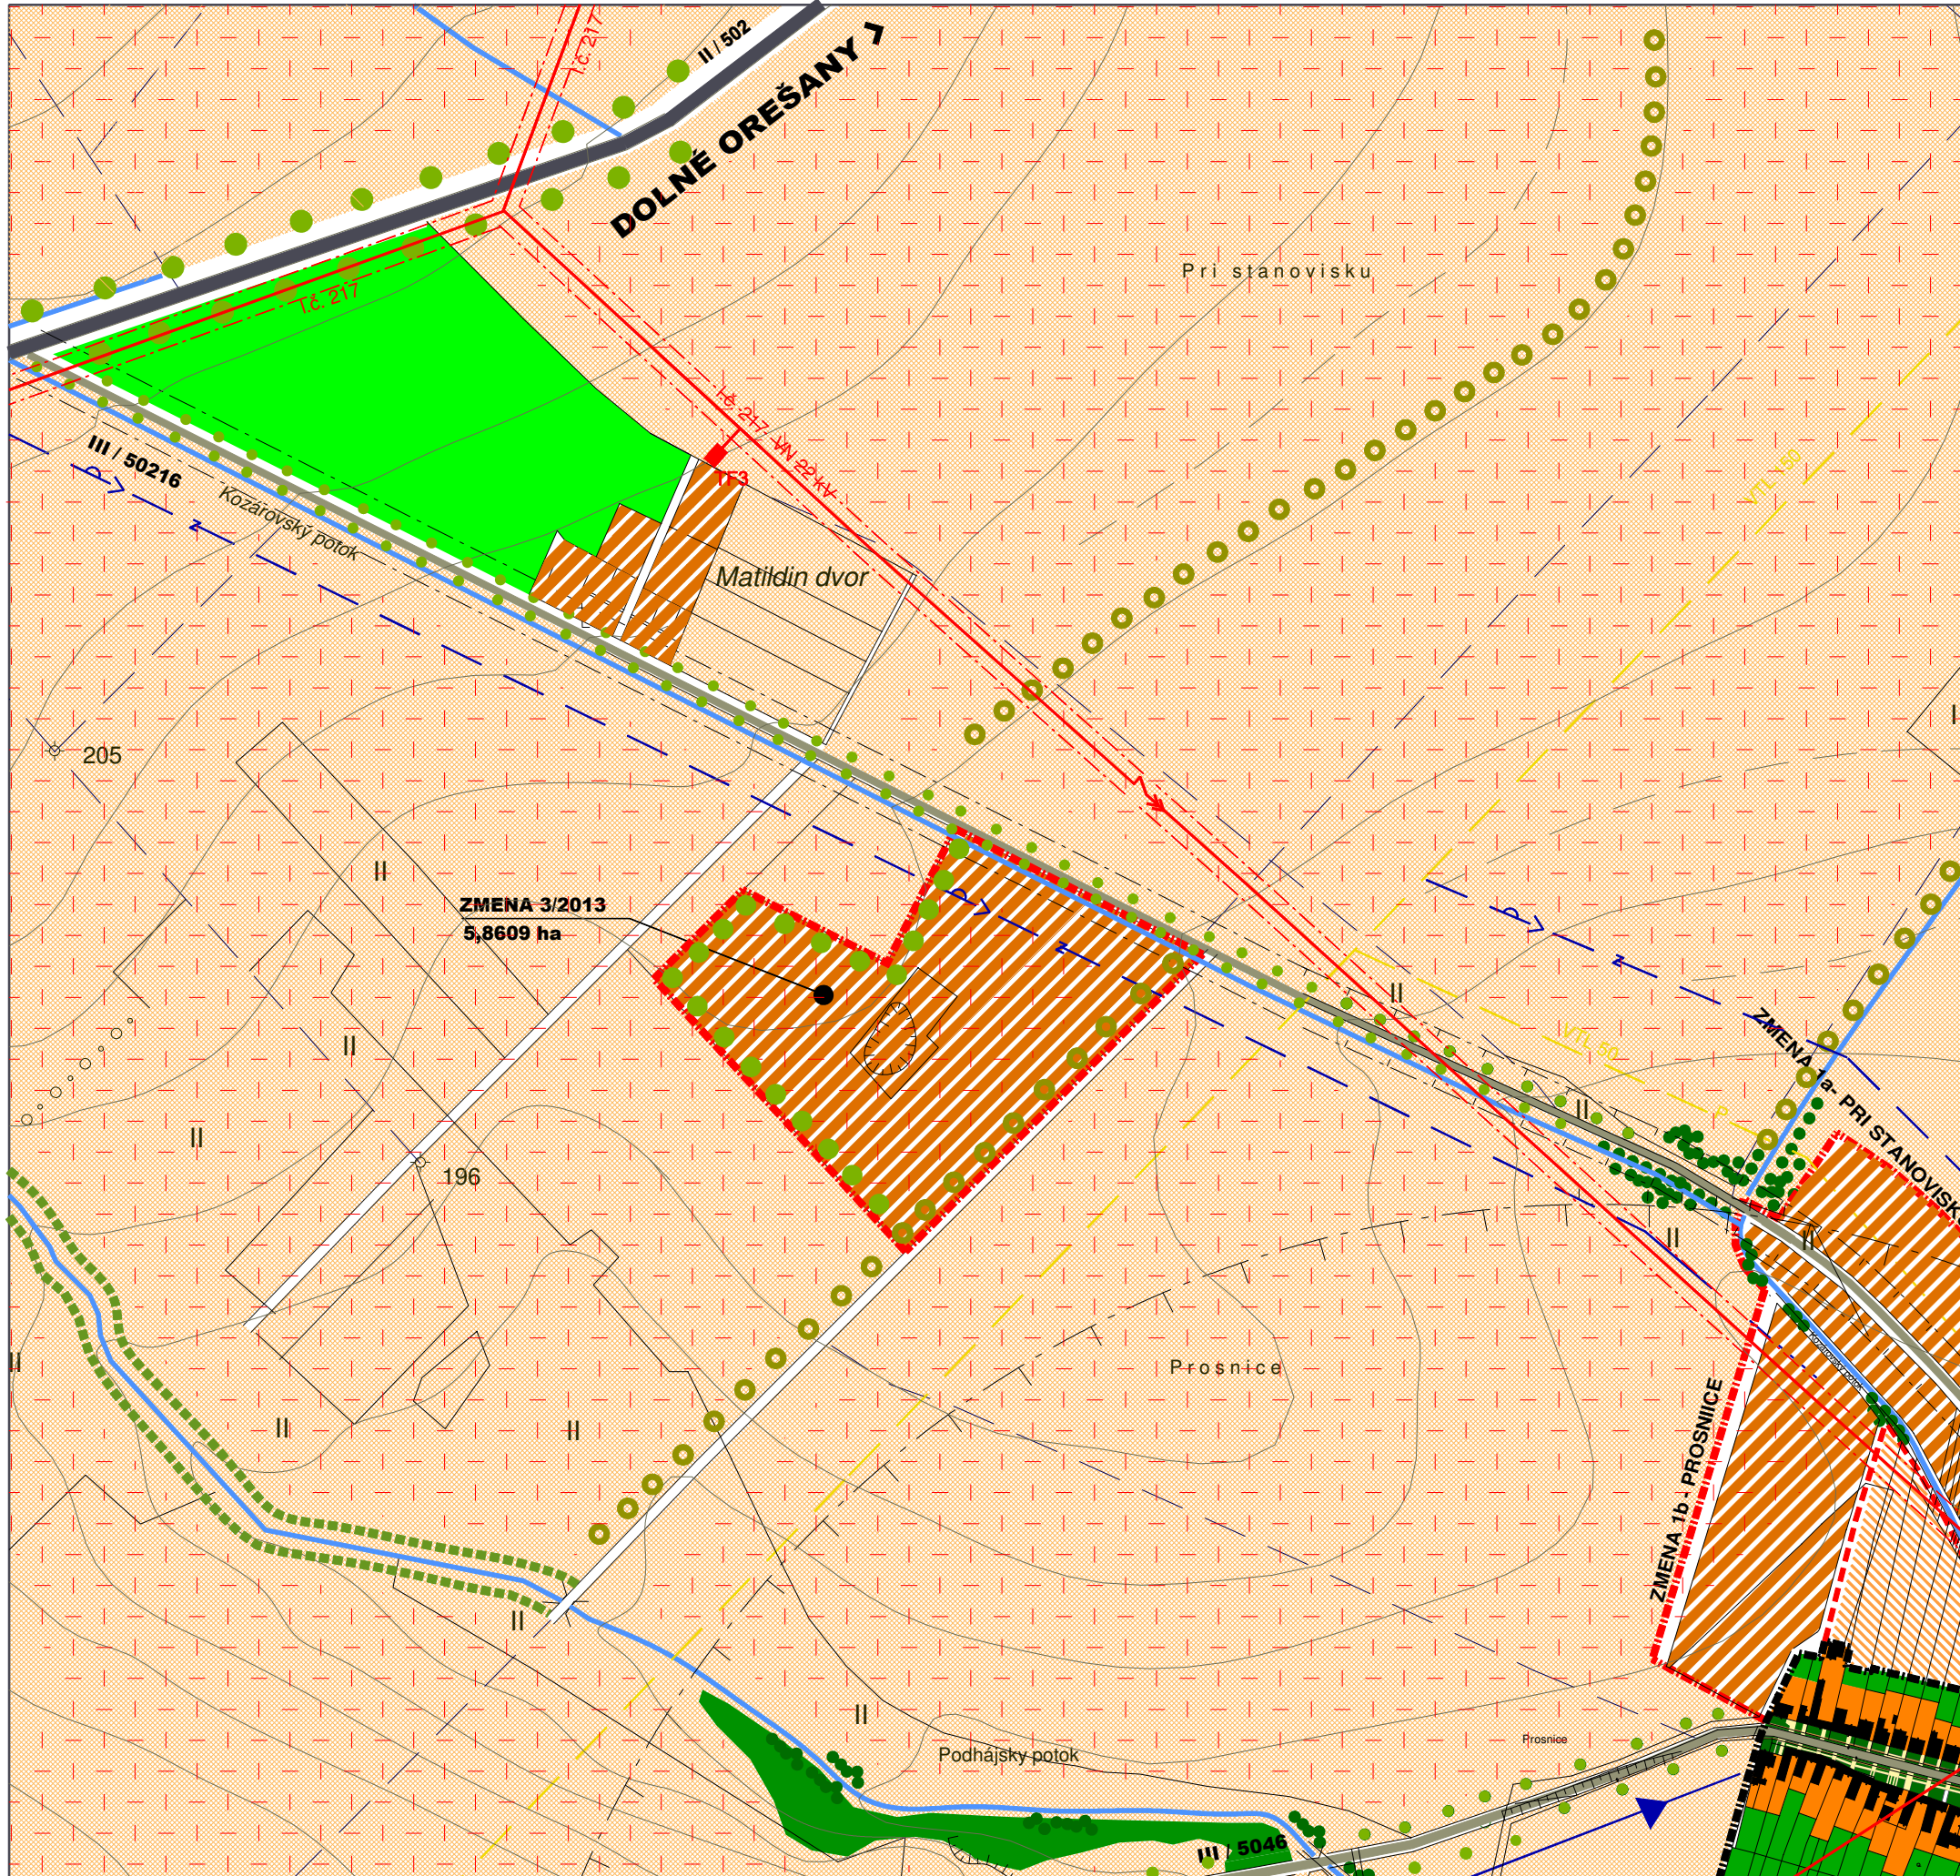

## ÚZEMNÝ PLÁN OBCE DLHÁ- ZMENY A DOPLNKY ZMENA Č. 3/2013

NÁVRH  
 OBSTARÁVATEĽ : OBEC DLHÁ  
 SPRACOVATEĽ : A5 ATELIÉR ARCHITEKTÚRY A URBANIZMU TRNAVA

### OCHRANA PRÍRODY

HLAVNÝ RIEŠITEĽ : ING.ARCH. PETER ODNOGA  
 VYPRACOVAL : A5ATELIÉR. PEKÁRSKA 11, TRNAVA

1:5 000

**6**

04/2013