




ÚZEMNÝ PLÁN OBCE DLHÁ - ZMENY A DOPLNKY

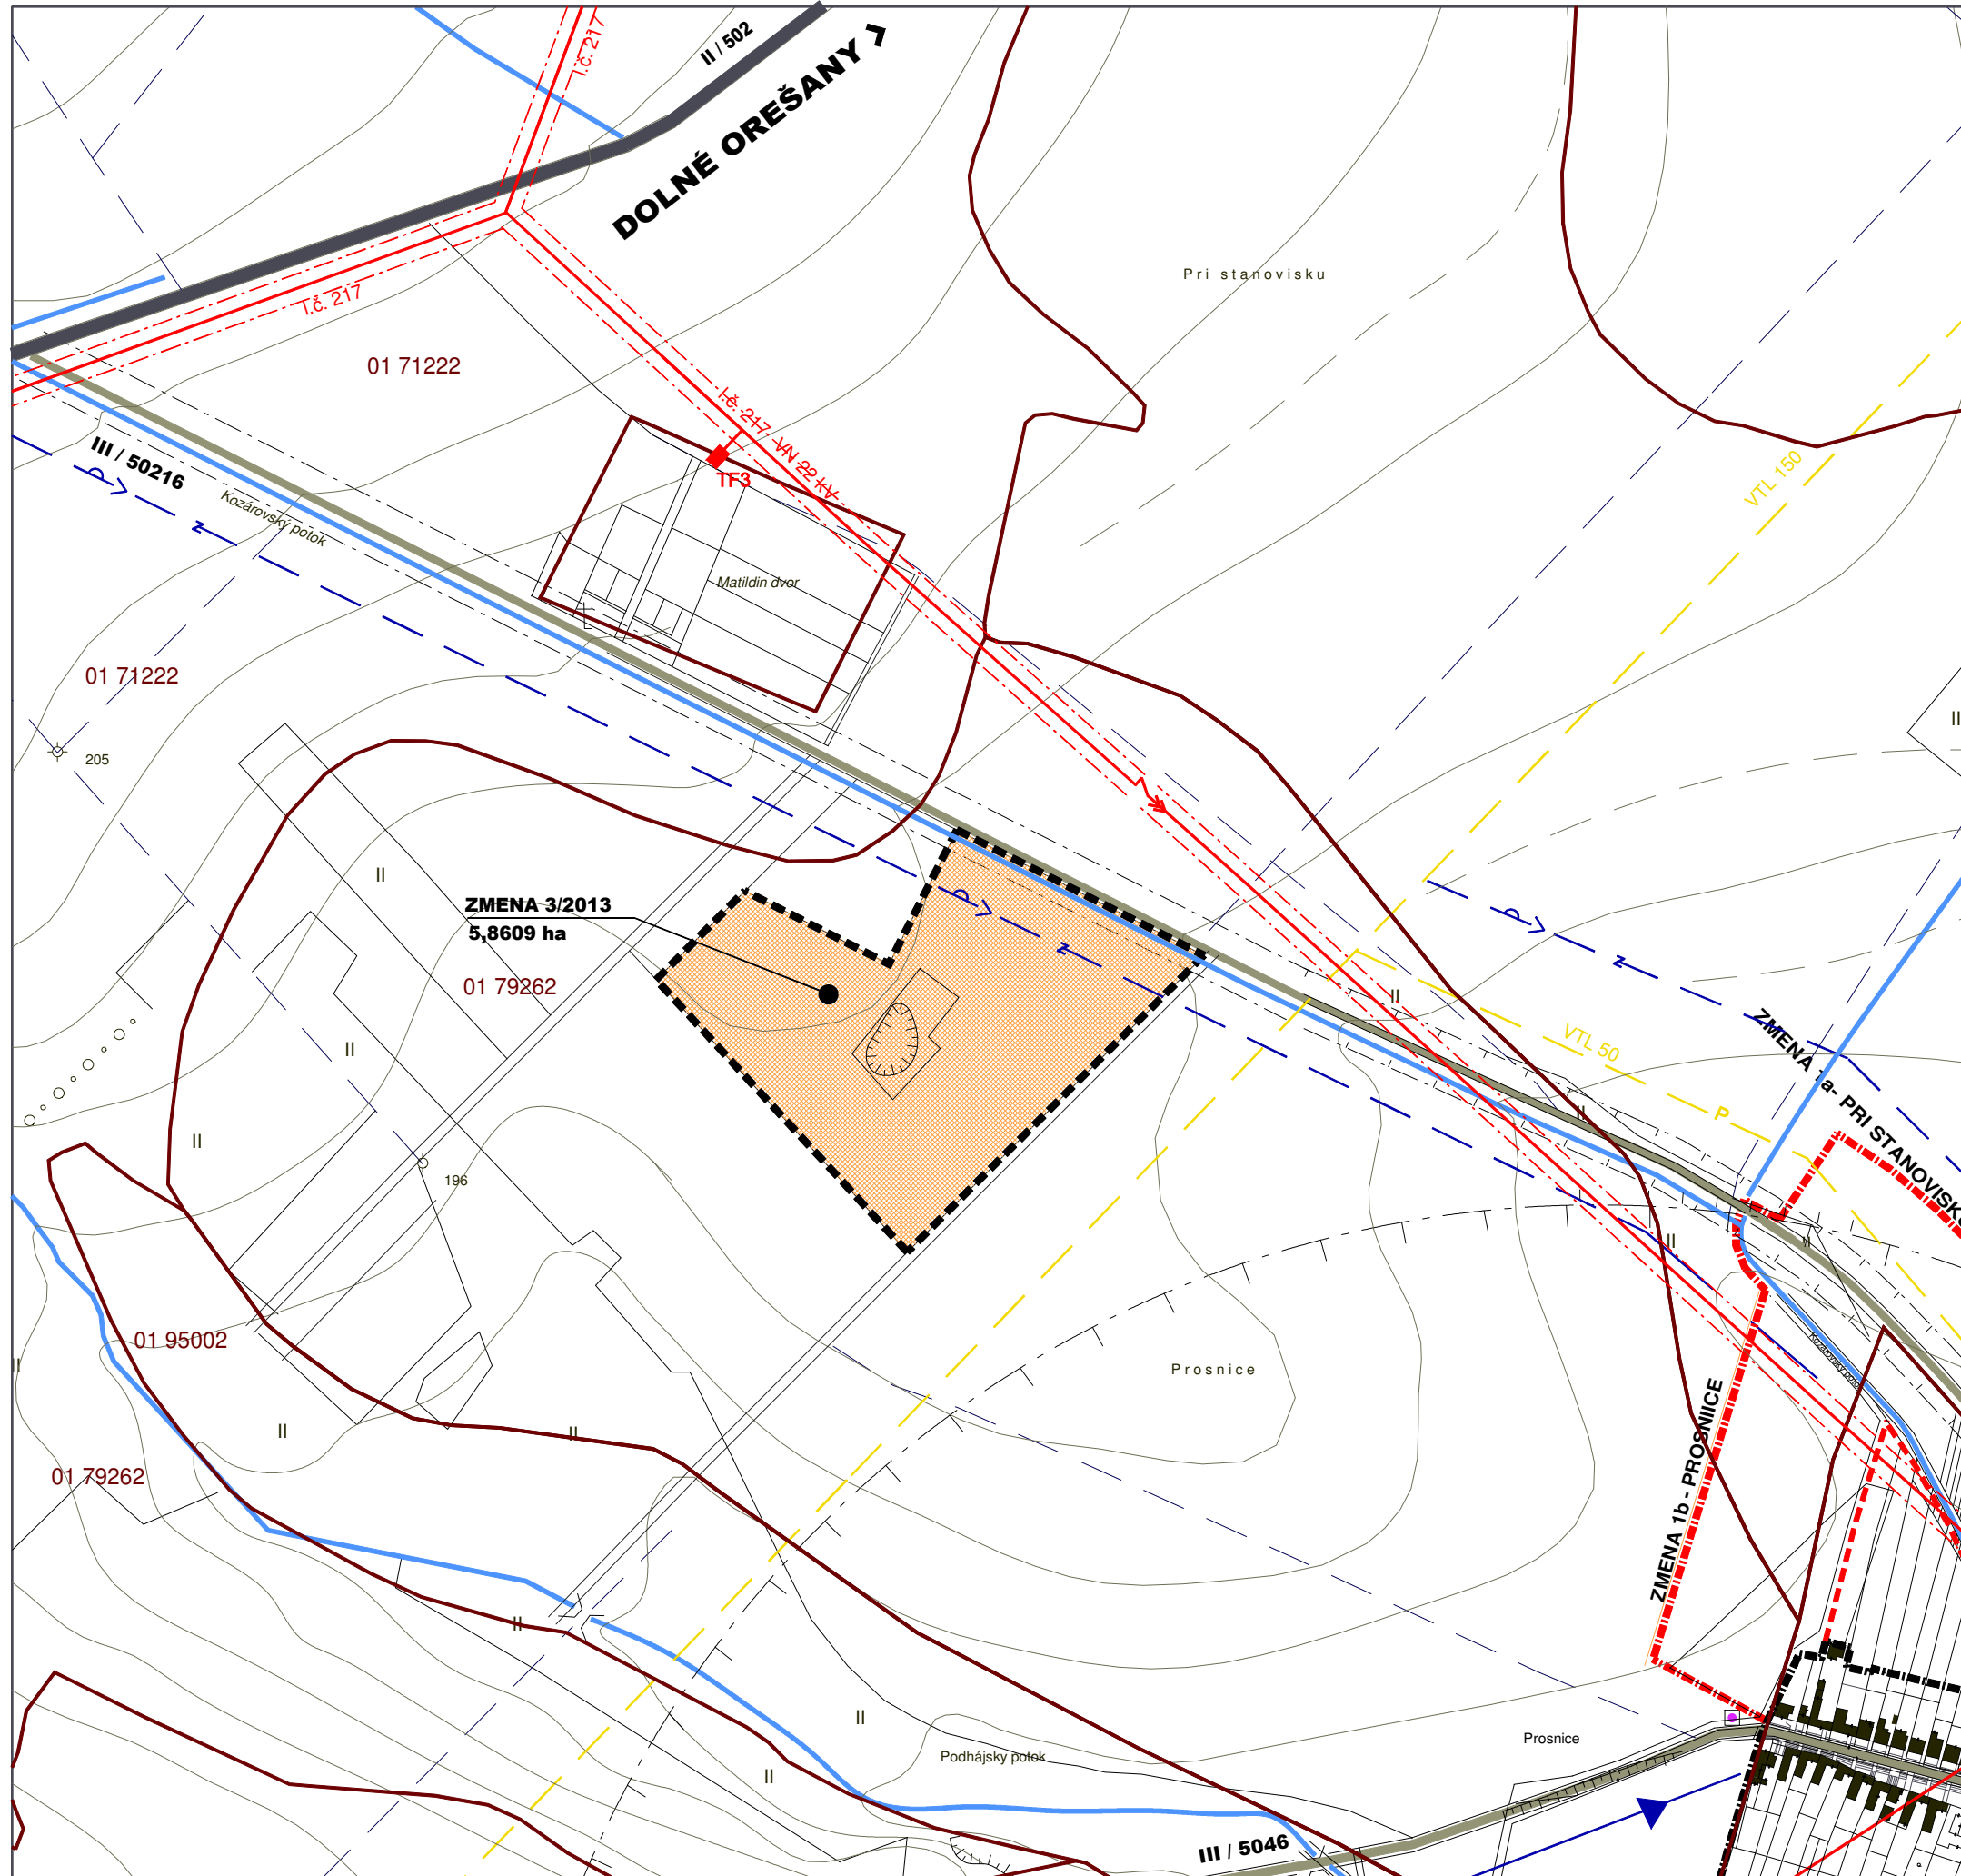

JESTV.STAV	NÁVRH	VÝHLAD	
			HRANICA KATASTRA
			VODNÝ TOK
			KOMUNIKÁCIA III.TR
			TRAFOSTANICA
			VZDUŠNÉ ELEKTRICKÉ VEDENIE VN 22kV
			OCHRANNÉ PÁSMA ROZNEHO DRUHU

LEGENDA ZMENA 3/2013

JESTV.STAV	NÁVRH	VÝHLAD	
			HRANICA ZMENY 3/2013
			VYUŽITIE PF NA NEPOLNOHOSPODÁRSKE ÚČELY
01 79262			HRANICA BPEJ, KÓD, SKUPINA

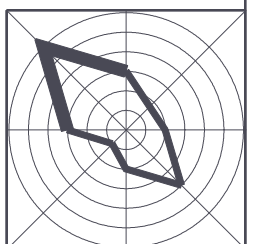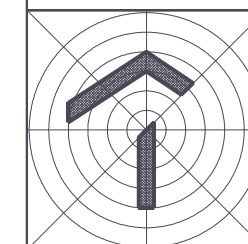

ÚZEMNÝ PLÁN OBCE DLHÁ- ZMENY A DOPLNKY ZMENA Č. 3/2013

NÁVRH
 OBSTARÁVATEĽ : OBEC DLHÁ
 SPRACOVATEĽ : A5 ATELIÉR ARCHITEKTÚRY A URBANIZMU TRNAVA

VYHODNOTENIE ZÁBERU PF

HLAVNÝ RIEŠITEĽ : ING.ARCH. PETER ODNOGA
 VYPRACOVAL : A5ATELIÉR, PEKÁRSKA 11, TRNAVA

1:5 000

5

04/2013