




## VZOROVÝ PRIEČNY REZ 1 - 1'

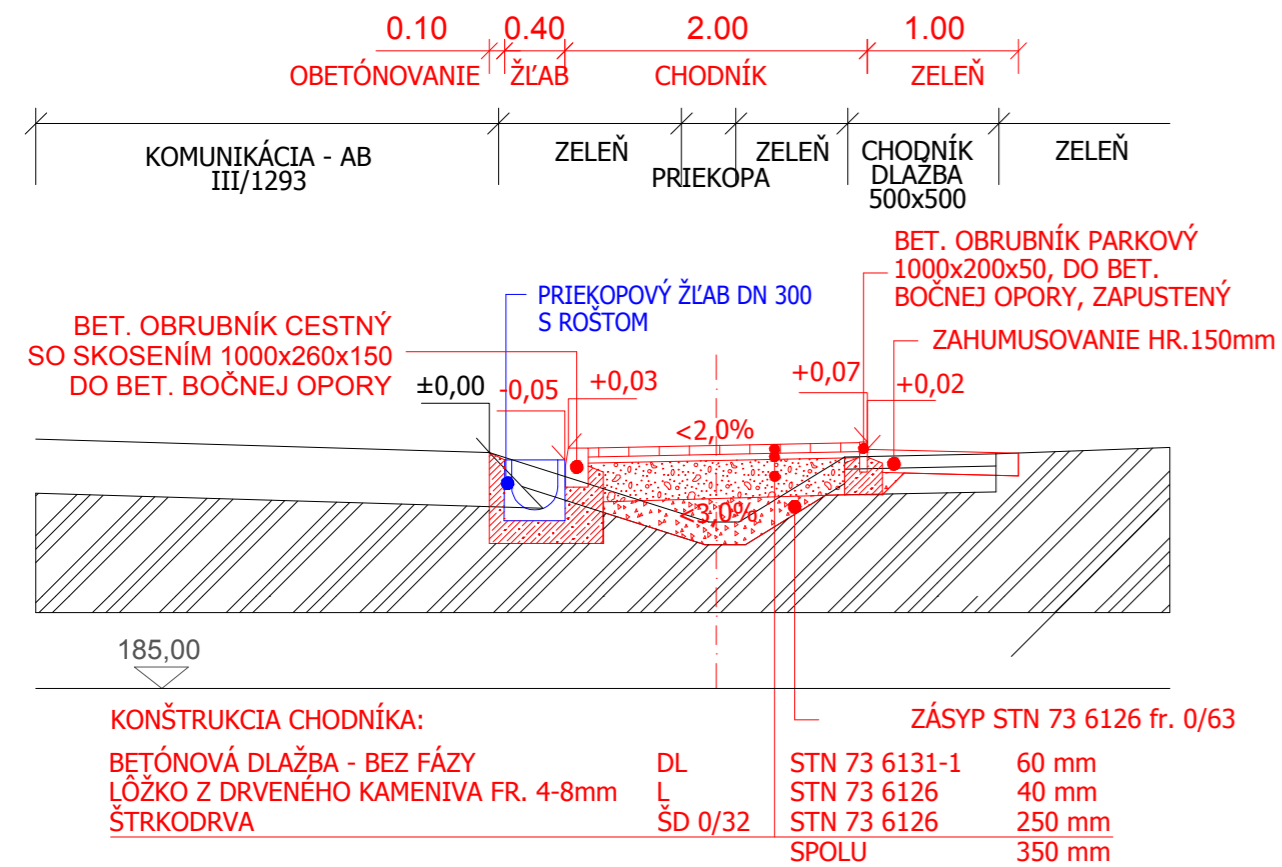


## VZOROVÝ PRIEČNY REZ 3 - 3'

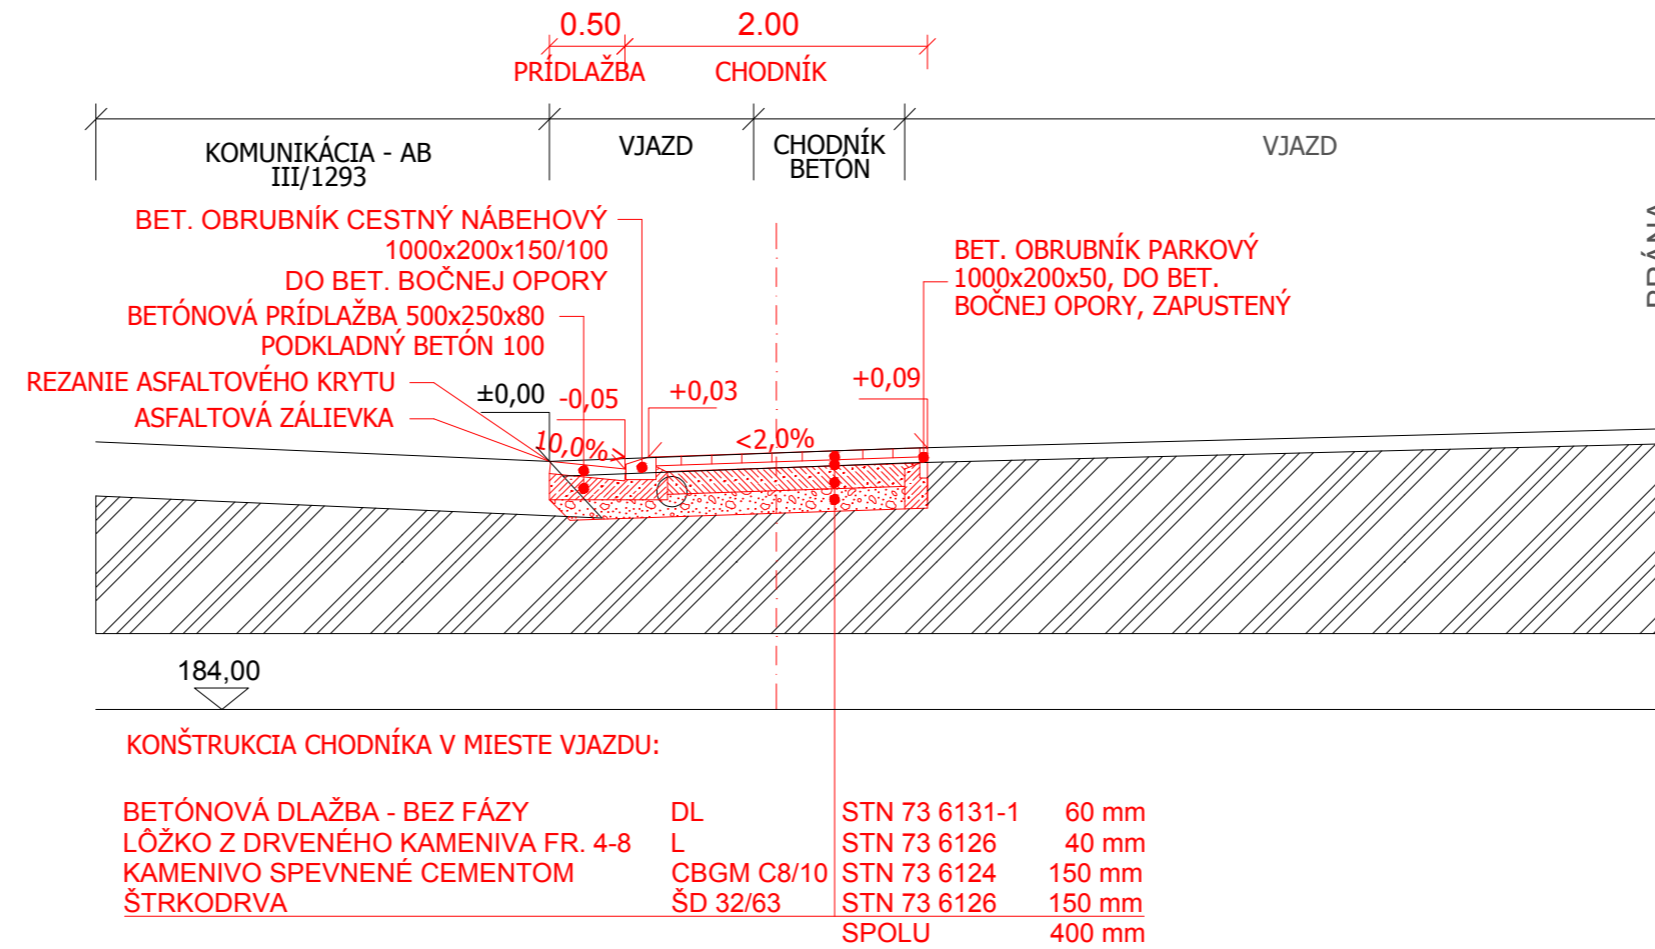

## VZOROVÝ PRIEČNY REZ 2 - 2'

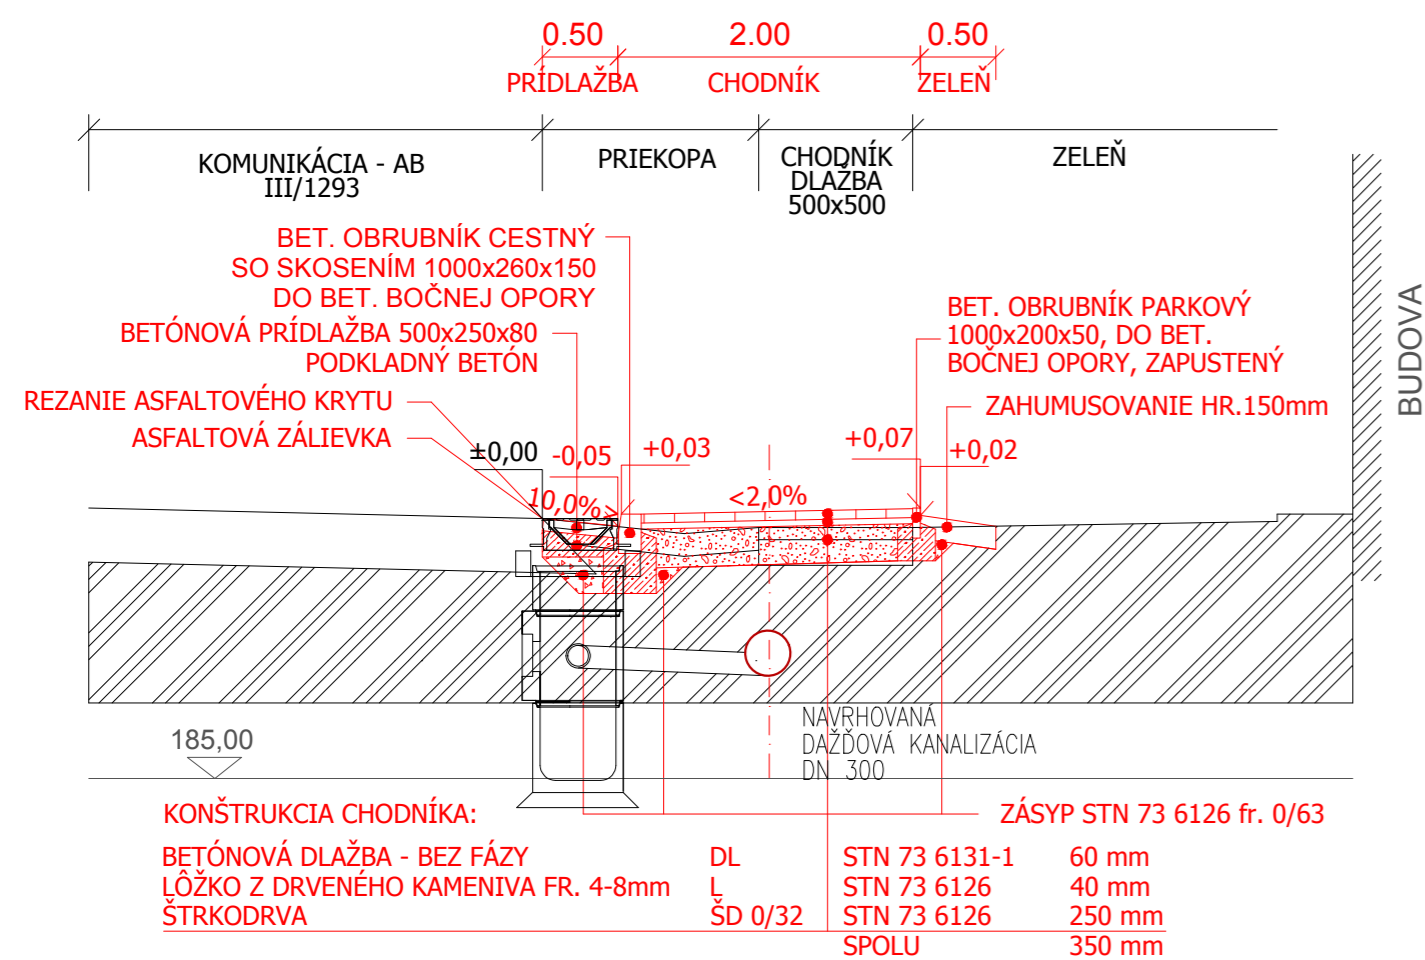

## VZOROVÝ PRIEČNY REZ 4 - 4'

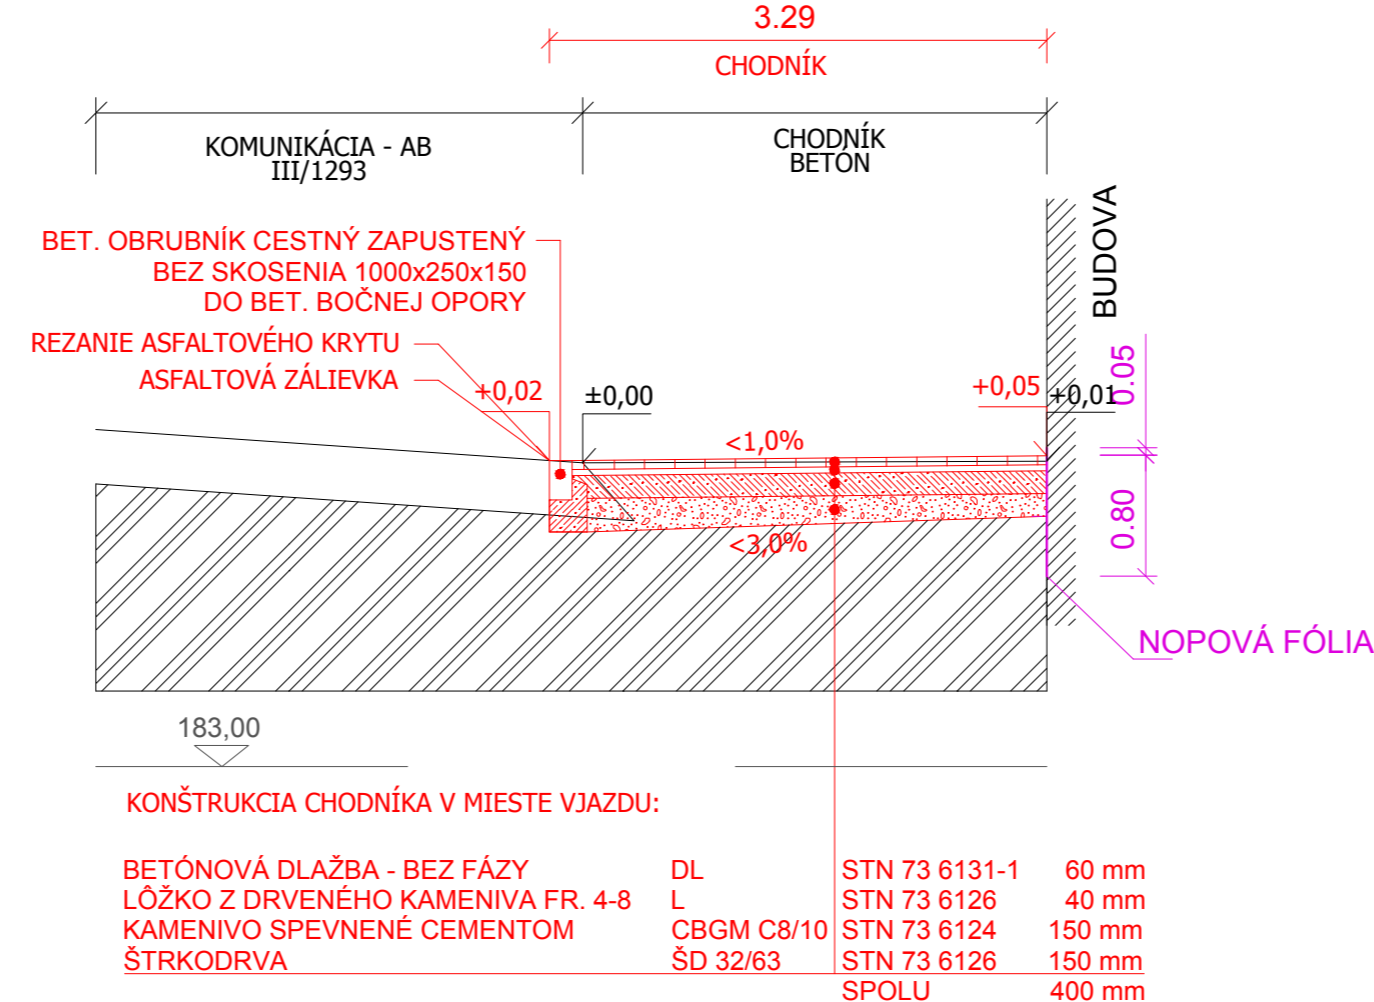

PROJEKTANT NENESIE ŽIADNU ZODPOVEDNOSŤ ZA ZMENY USKUTOČNENÉ BEZ JEHO PÍSMENNÉHO SÚHLASU!  
 ZHOTOVITEL JE POVINNÝ O ZISTENÝCH CHYBÁCH V DOKUMENTÁCII NEODKLADNE INFORMOVAŤ PROJEKTANTA!  
 ZHOTOVITEL JE POVINNÝ SKUTOČNÉ ROZMERY SKONTROLOVAŤ NA STAVBE!

SÚRADNICOVÝ SYSTÉM JTSK  
 VÝŠKOVÝ SYSTÉM BPV

Zodp.projektant	Ing. HANA FRAŇOVÁ	Vypracoval	Ing. HANA FRAŇOVÁ	Hl.inžinier projektu	
Investro:	Obec Dlhá				
Miesto stavby:	k.ú. Dlhá				
Názov stavby:	REKONŠTRUKCIA CHODNÍKOV V OBCI DLHÁ				
Stupeň:	DSP	Formát:	3xA4		
Dátum:	03/2022	Číslo zakázky:	P2218		
Mierka:	1:50	Sada číslo:			
Objekt:	REKONŠTRUKCIA CHODNÍKA				
Č.vykresu:	3.				
SITUÁCIA					

*Fraj.*