



VZOROVÝ PRIEČNY REZ A - A'

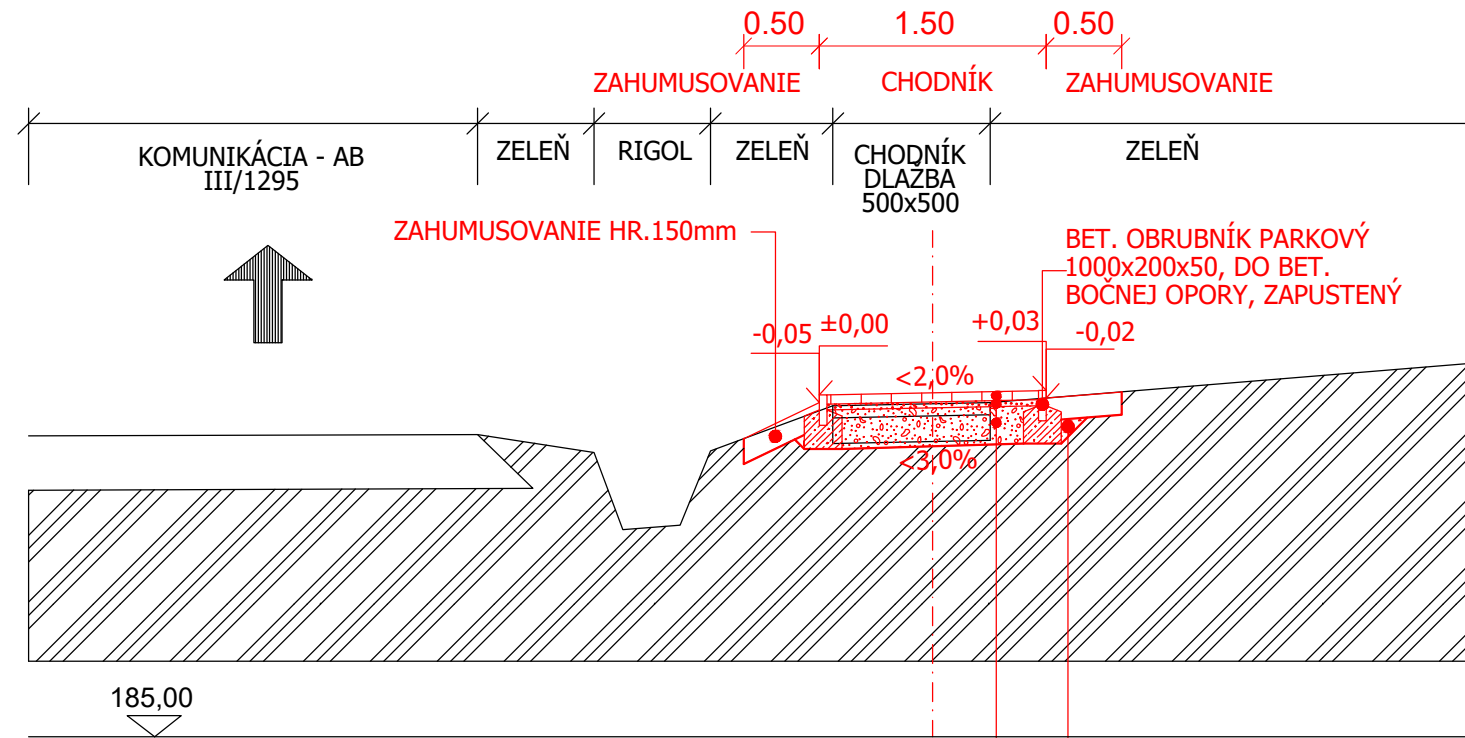

KONŠTRUKCIA CHODNÍKA:

BETÓNOVÁ DLAŽBA - BEZ FÁZY	DL	STN EN 1338	60 mm
LŮŽKO Z DRVENÉHO KAMENIVA FR. 4-8mm	L	STN EN 13242+A1	40 mm
ŠTRKODRVA	ŠD 0/32	STN EN 13242+A1	150 mm
ŠTRKODRVA	ŠD 32/63	STN EN 13242+A1	200 mm
	SPOLU		450 mm

VZOROVÝ PRIEČNY REZ B - B'

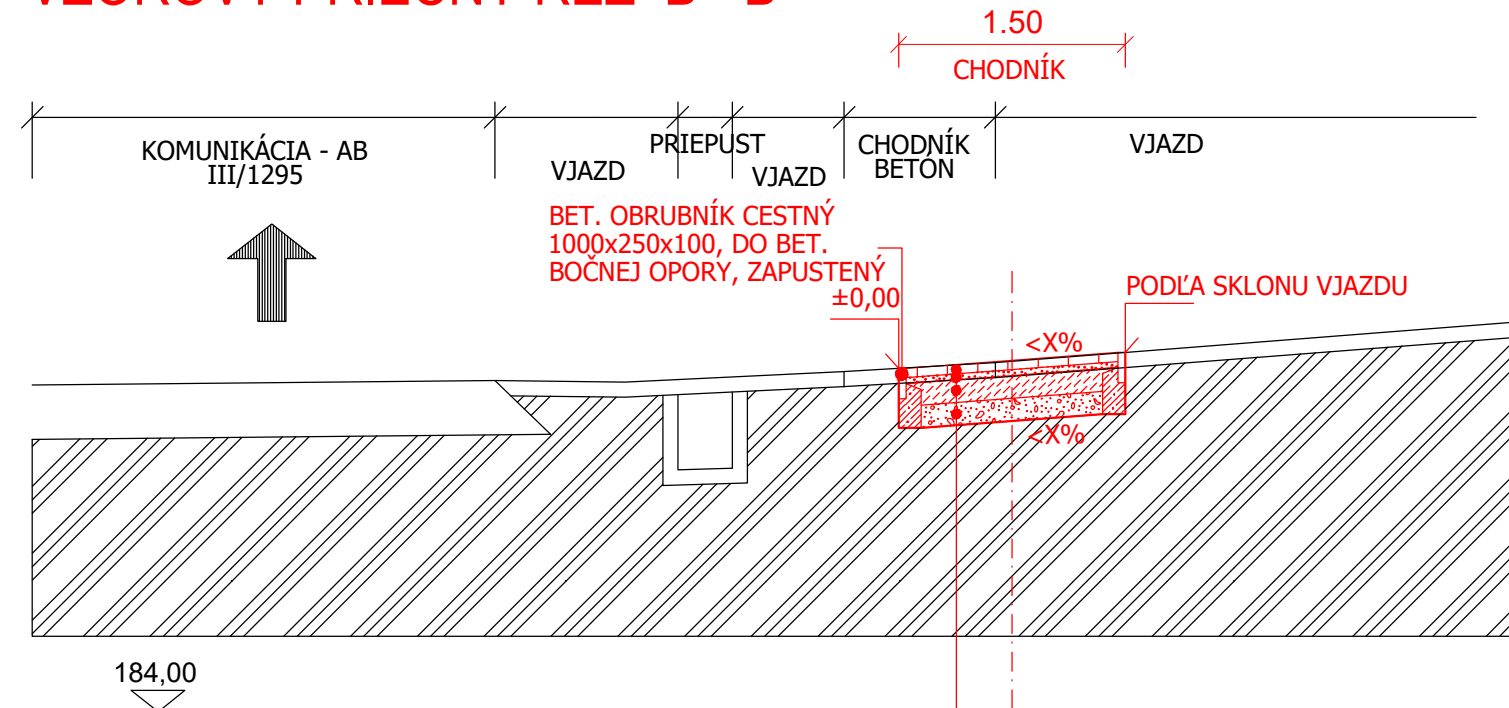


KONŠTRUKCIA CHODNÍKA V MIESTE VJAZDU:

BETÓNOVÁ DLAŽBA - BEZ FÁZY	DL	STN EN 1338	60 mm
LŮŽKO Z DRVENÉHO KAMENIVA FR. 4-8	L	STN EN 13242+A1	40 mm
KAMENIVO SPEVNENÉ CEMENTOM	CBGM C8/10	STN EN 14227-1	150 mm
ŠTRKODRVA	ŠD 32/63	STN EN 13242+A1	200 mm
	SPOLU		450 mm

Fraňová

PROJEKTANT NENESIE ŽIADNU ZODPOVEDNOSŤ ZA ZMENY USKUTOČNENÉ BEZ JEHO PÍSMENNÉHO SÚHLASU !
 ZHOTOVITEL JE POVINNÝ O ZISTENÝCH CHYBÁCH V DOKUMENTÁCII NEODKLADNE INFORMOVAŤ PROJEKTANTA !
 ZHOTOVITEL JE POVINNÝ SKUTOČNÉ ROZMERY SKONTROLOVAŤ NA STAVBE !

SÚRADNICOVÝ SYSTÉM JTSK
 VÝŠKOVÝ SYSTÉM BPV

Zodp.projektant	Vypracoval	Hl.inžinier projektu		
ING. HANA FRAŇOVÁ	ING. HANA FRAŇOVÁ			
Investor: Obec Dlhá				
Miesto stavby: k.ú. Dlhá				
Názov stavby:	REKONŠTRUKCIA CHODNÍKOV V OBCI DLHÁ 3.ETAPA		Stupeň : DSP	Formát : 2xA4
Objekt:	REKONŠTRUKCIA CHODNÍKA		Dátum : 10/2024	Číslo zakázky : P2448
VZOROVÉ PRIEČNE REZY			Mierka : 1:50	Sada číslo:
			Č.výkresu: 3.1	