



VZOR DLAŽBY - ULOŽENIE PRI KOMUNIKÁCII

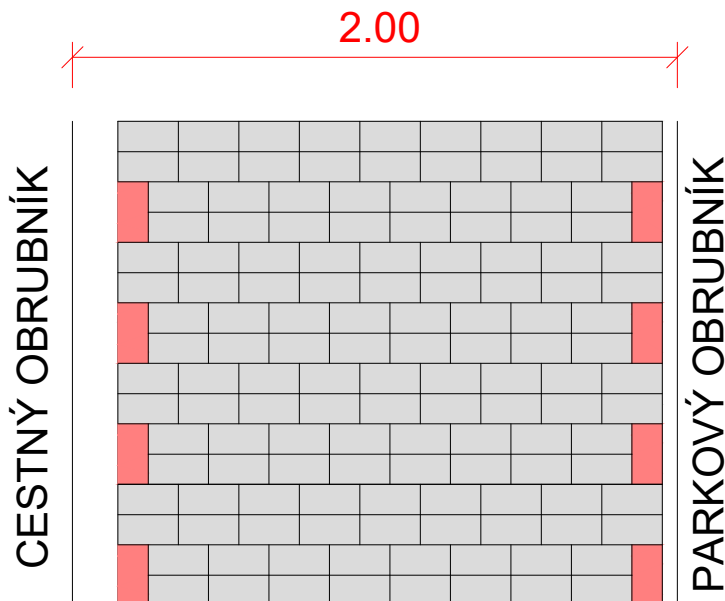


VZOR DLAŽBY - ULOŽENIE V ZELENÍ

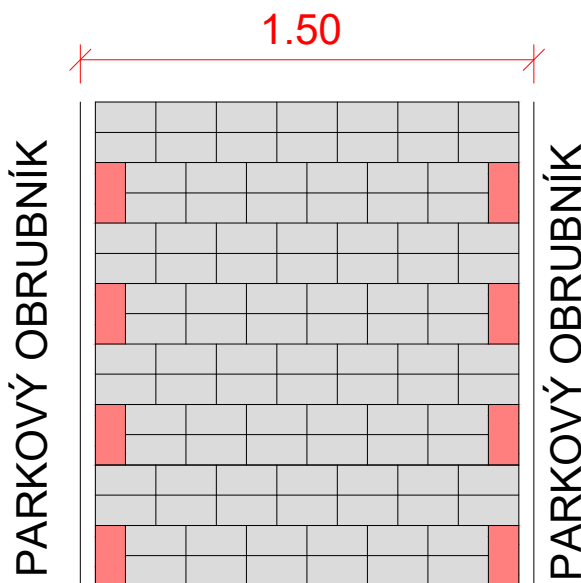

F.cep.

PROJEKTANT NENESIE ŽIADNU ZODPOVEDNOSŤ ZA ZMENY USKUTOČNENÉ BEZ JEHO PÍSOMNÉHO SÚHLASU !
 ZHOTOVITEL JE POVINNÝ O ZISTENÝCH CHYBÁCH V DOKUMENTÁCII NEODKLADNE INFORMOVAŤ PROJEKTANTA !
 ZHOTOVITEL JE POVINNÝ SKUTOČNÉ ROZMERY SKONTROLOVAŤ NA STAVBE !

SÚRADNICOVÝ SYSTÉM JTSK
 VÝŠKOVÝ SYSTÉM BPV

Zodp.projektant	Vypracoval	Hl.inžinier projektu		
ING. HANA FRAŇOVÁ	ING. HANA FRAŇOVÁ			
Investro: Obec Dlhá			Stupeň : DSP	
Miesto stavby: k.ú. Dlhá				
Názov stavby :			Formát : 1xA4	
REKONŠTRUKCIA CHODNÍKOV V OBCI DLHÁ 3.ETAPA			Dátum : 10/2024	
Objekt:			Číslo zakázky : P2448	
REKONŠTRUKCIA CHODNÍKA			Sada číslo:	
VZOR ULOŽENIA DLAŽBY			Mierka : 1:50	
			Č.výkresu: 3.2	