

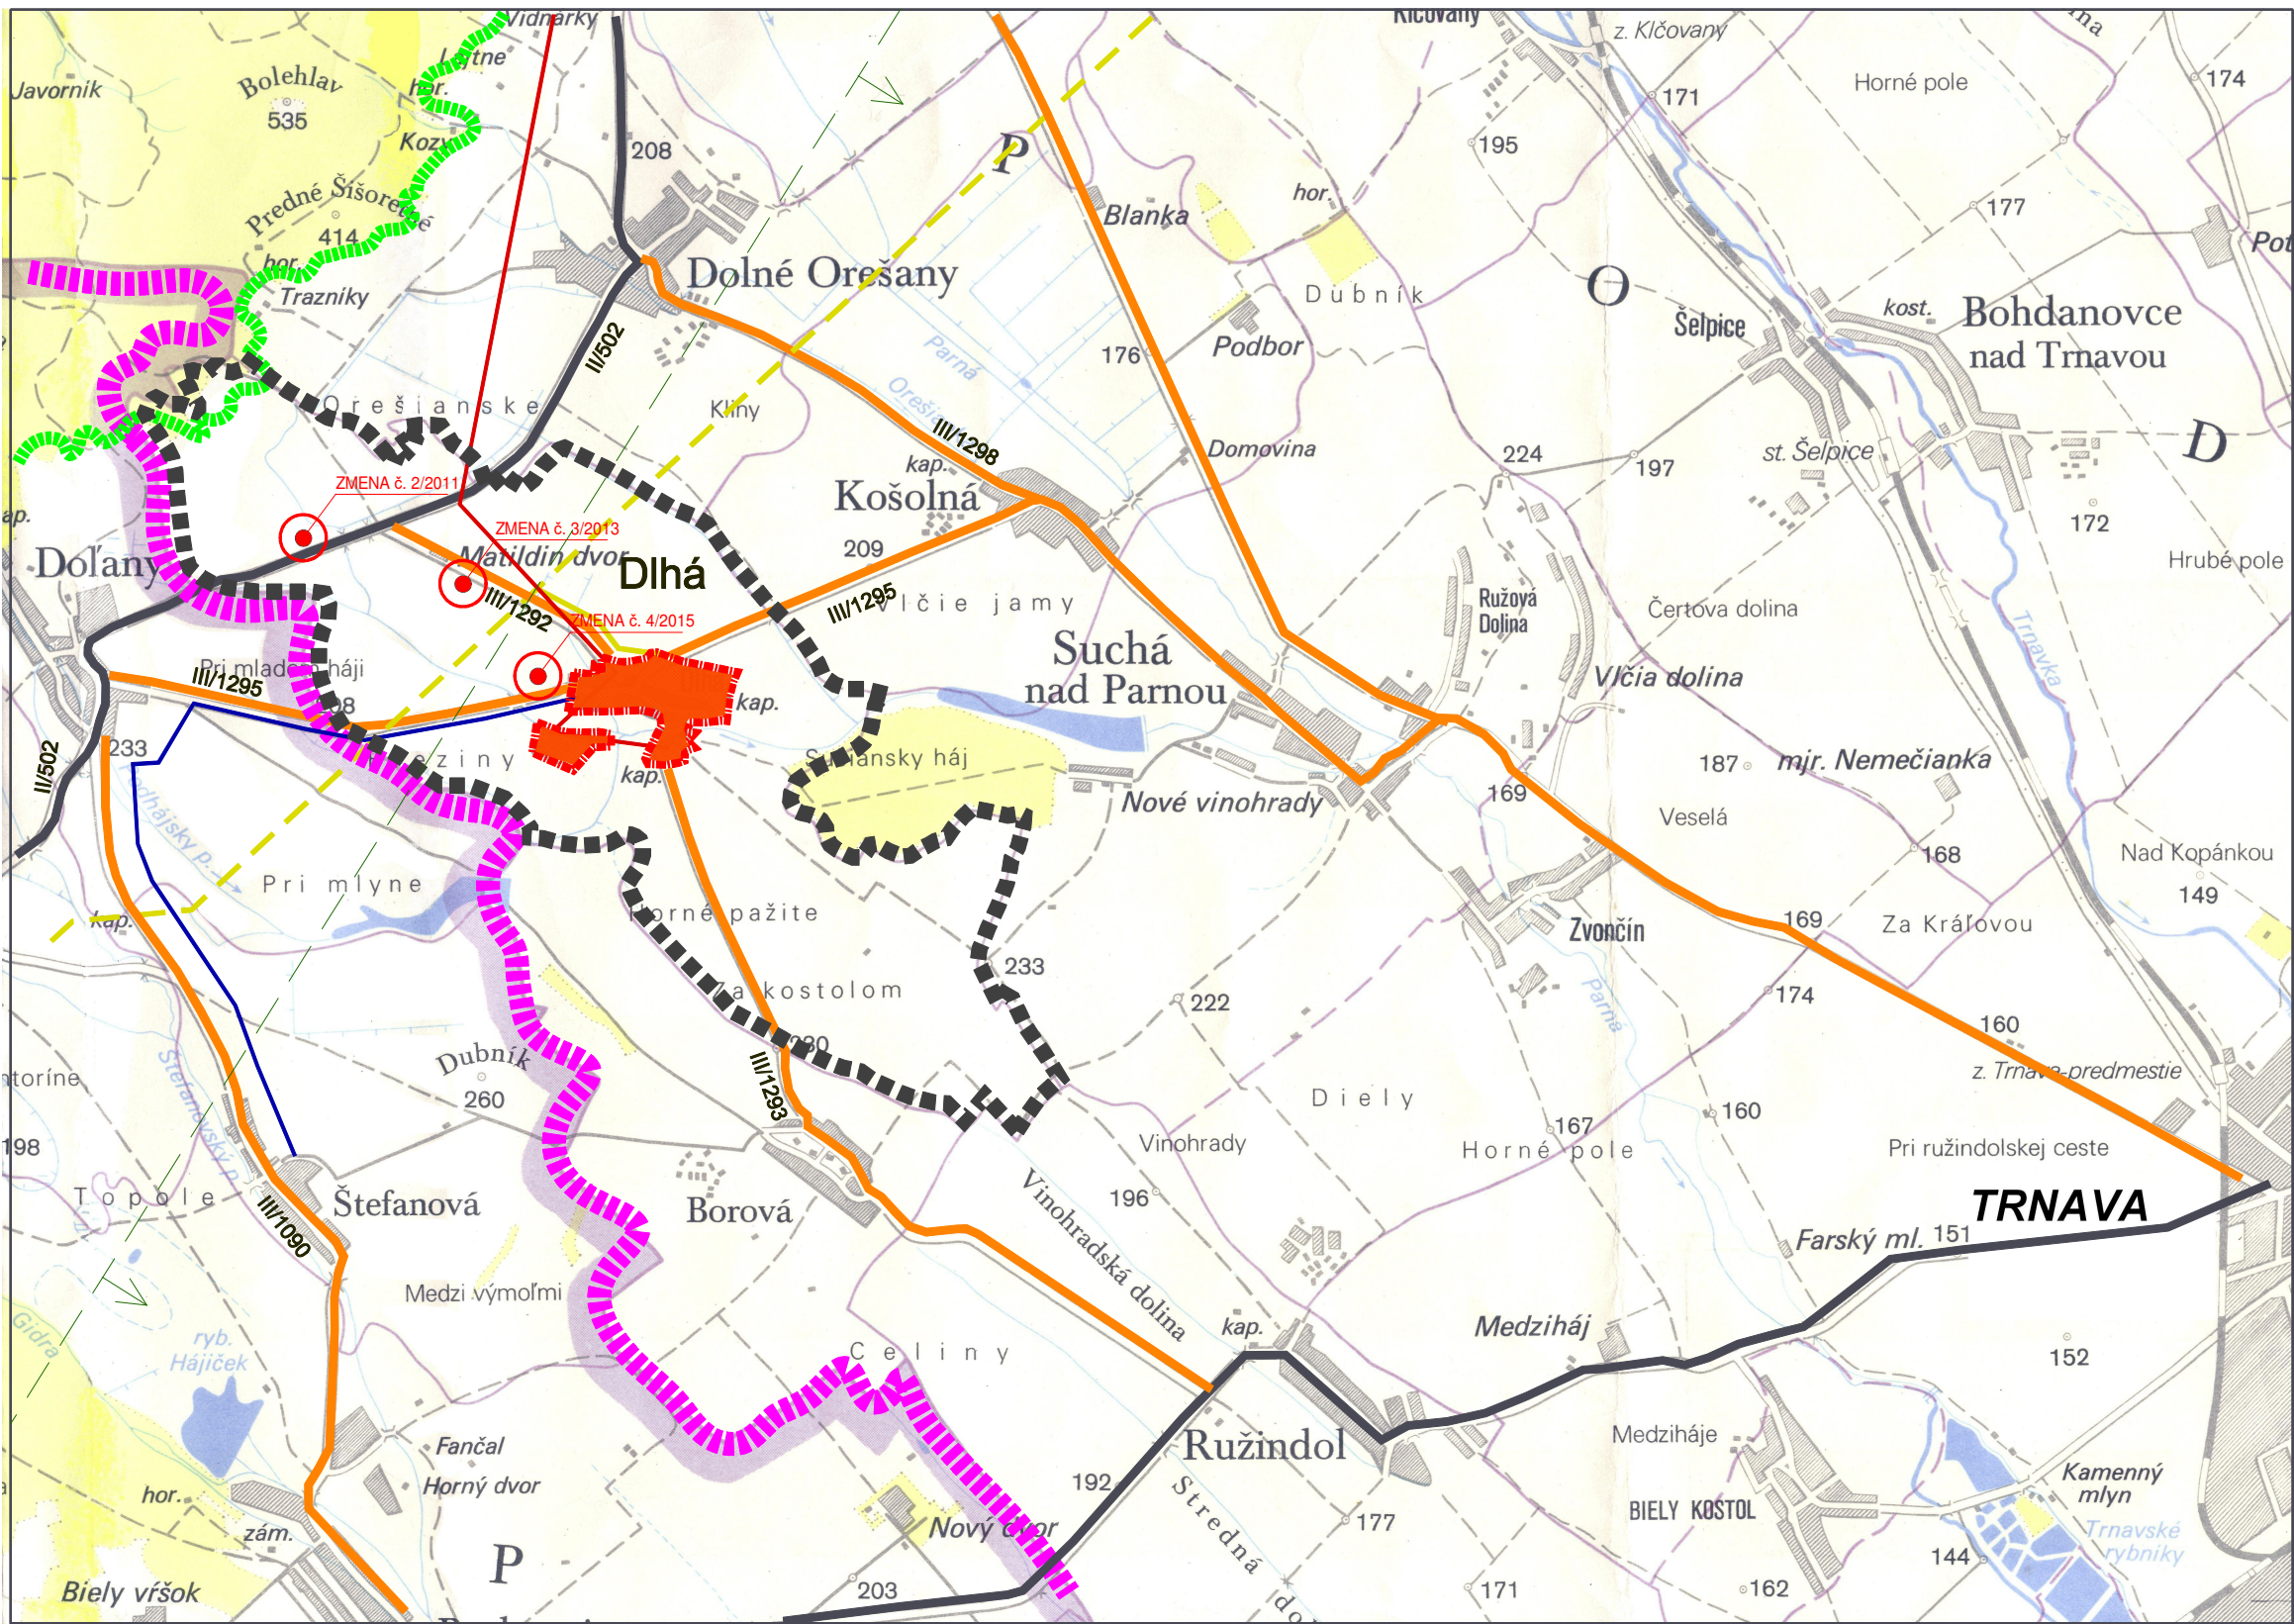


ÚZEMNÝ PLÁN OBCE DLHÁ - ZMENY A DOPLNKY 4/2015

 

	HRANICA KATASTRA
	HRANICA ZASTAVANÉHO ÚZEMIA
	HRANICA TRNAVSKÉHO - BRATISLAVSKÉHO KRAJA
	ZASTAVANÁ PLOCHA
	CHKO MALÉ KARPATY
	VODNÝ TOK, VODNÁ PLOCHA
	CESTA III.TR
	CESTA II.TR
	VODOVODNÝ PRIVÁDZAČ
	PLYNOVOD VTL
	VYSOKOTLAKÁ PRÍPOJKA DO RS - VTL PN 25
	ELEKTRICKÉ VEDENIE VN 22 kV
	PÚ TRNAVA, HORĽAVÝ PLYN, NAFTA a.s.

OBEC : DLHÁ
SCHVALOVACIA DOLOŽKA
ÚZEMNÝ PLÁN OBCE DLHÁ - ZMENA 4/2015 SCHVÁLENÝ V OBCNOM ZASTUPITELSTVE UZNESENÍM č.3/2016 ZO DŇA: 25.05.2016 VZN č.26/2016
OPRÁVNENÁ OSOBA: RUDOLF BRANIŠA - starosta

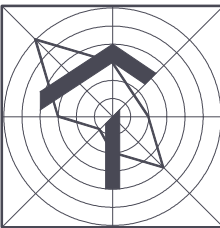

ÚZEMNÝ PLÁN OBCE DLHÁ - ZMENY A DOPLNKY ZMENA 4/2015
ČISTOPIS
OBSTARÁVATEĽ : OBEC DLHÁ
SPRACOVATEĽ : A5 ATELIÉR ARCHITEKTÚRY A URBANIZMU TRNAVA
ŠIRŠIE VZŤAHY
HLAVNÝ RIEŠITEĽ : ING.ARCH. PETER ODNOGA
1:50 000 1 03/2016