


# ÚZEMNÝ PLÁN OBCE DLHÁ - ZMENY A DOPLNKY 4/2015

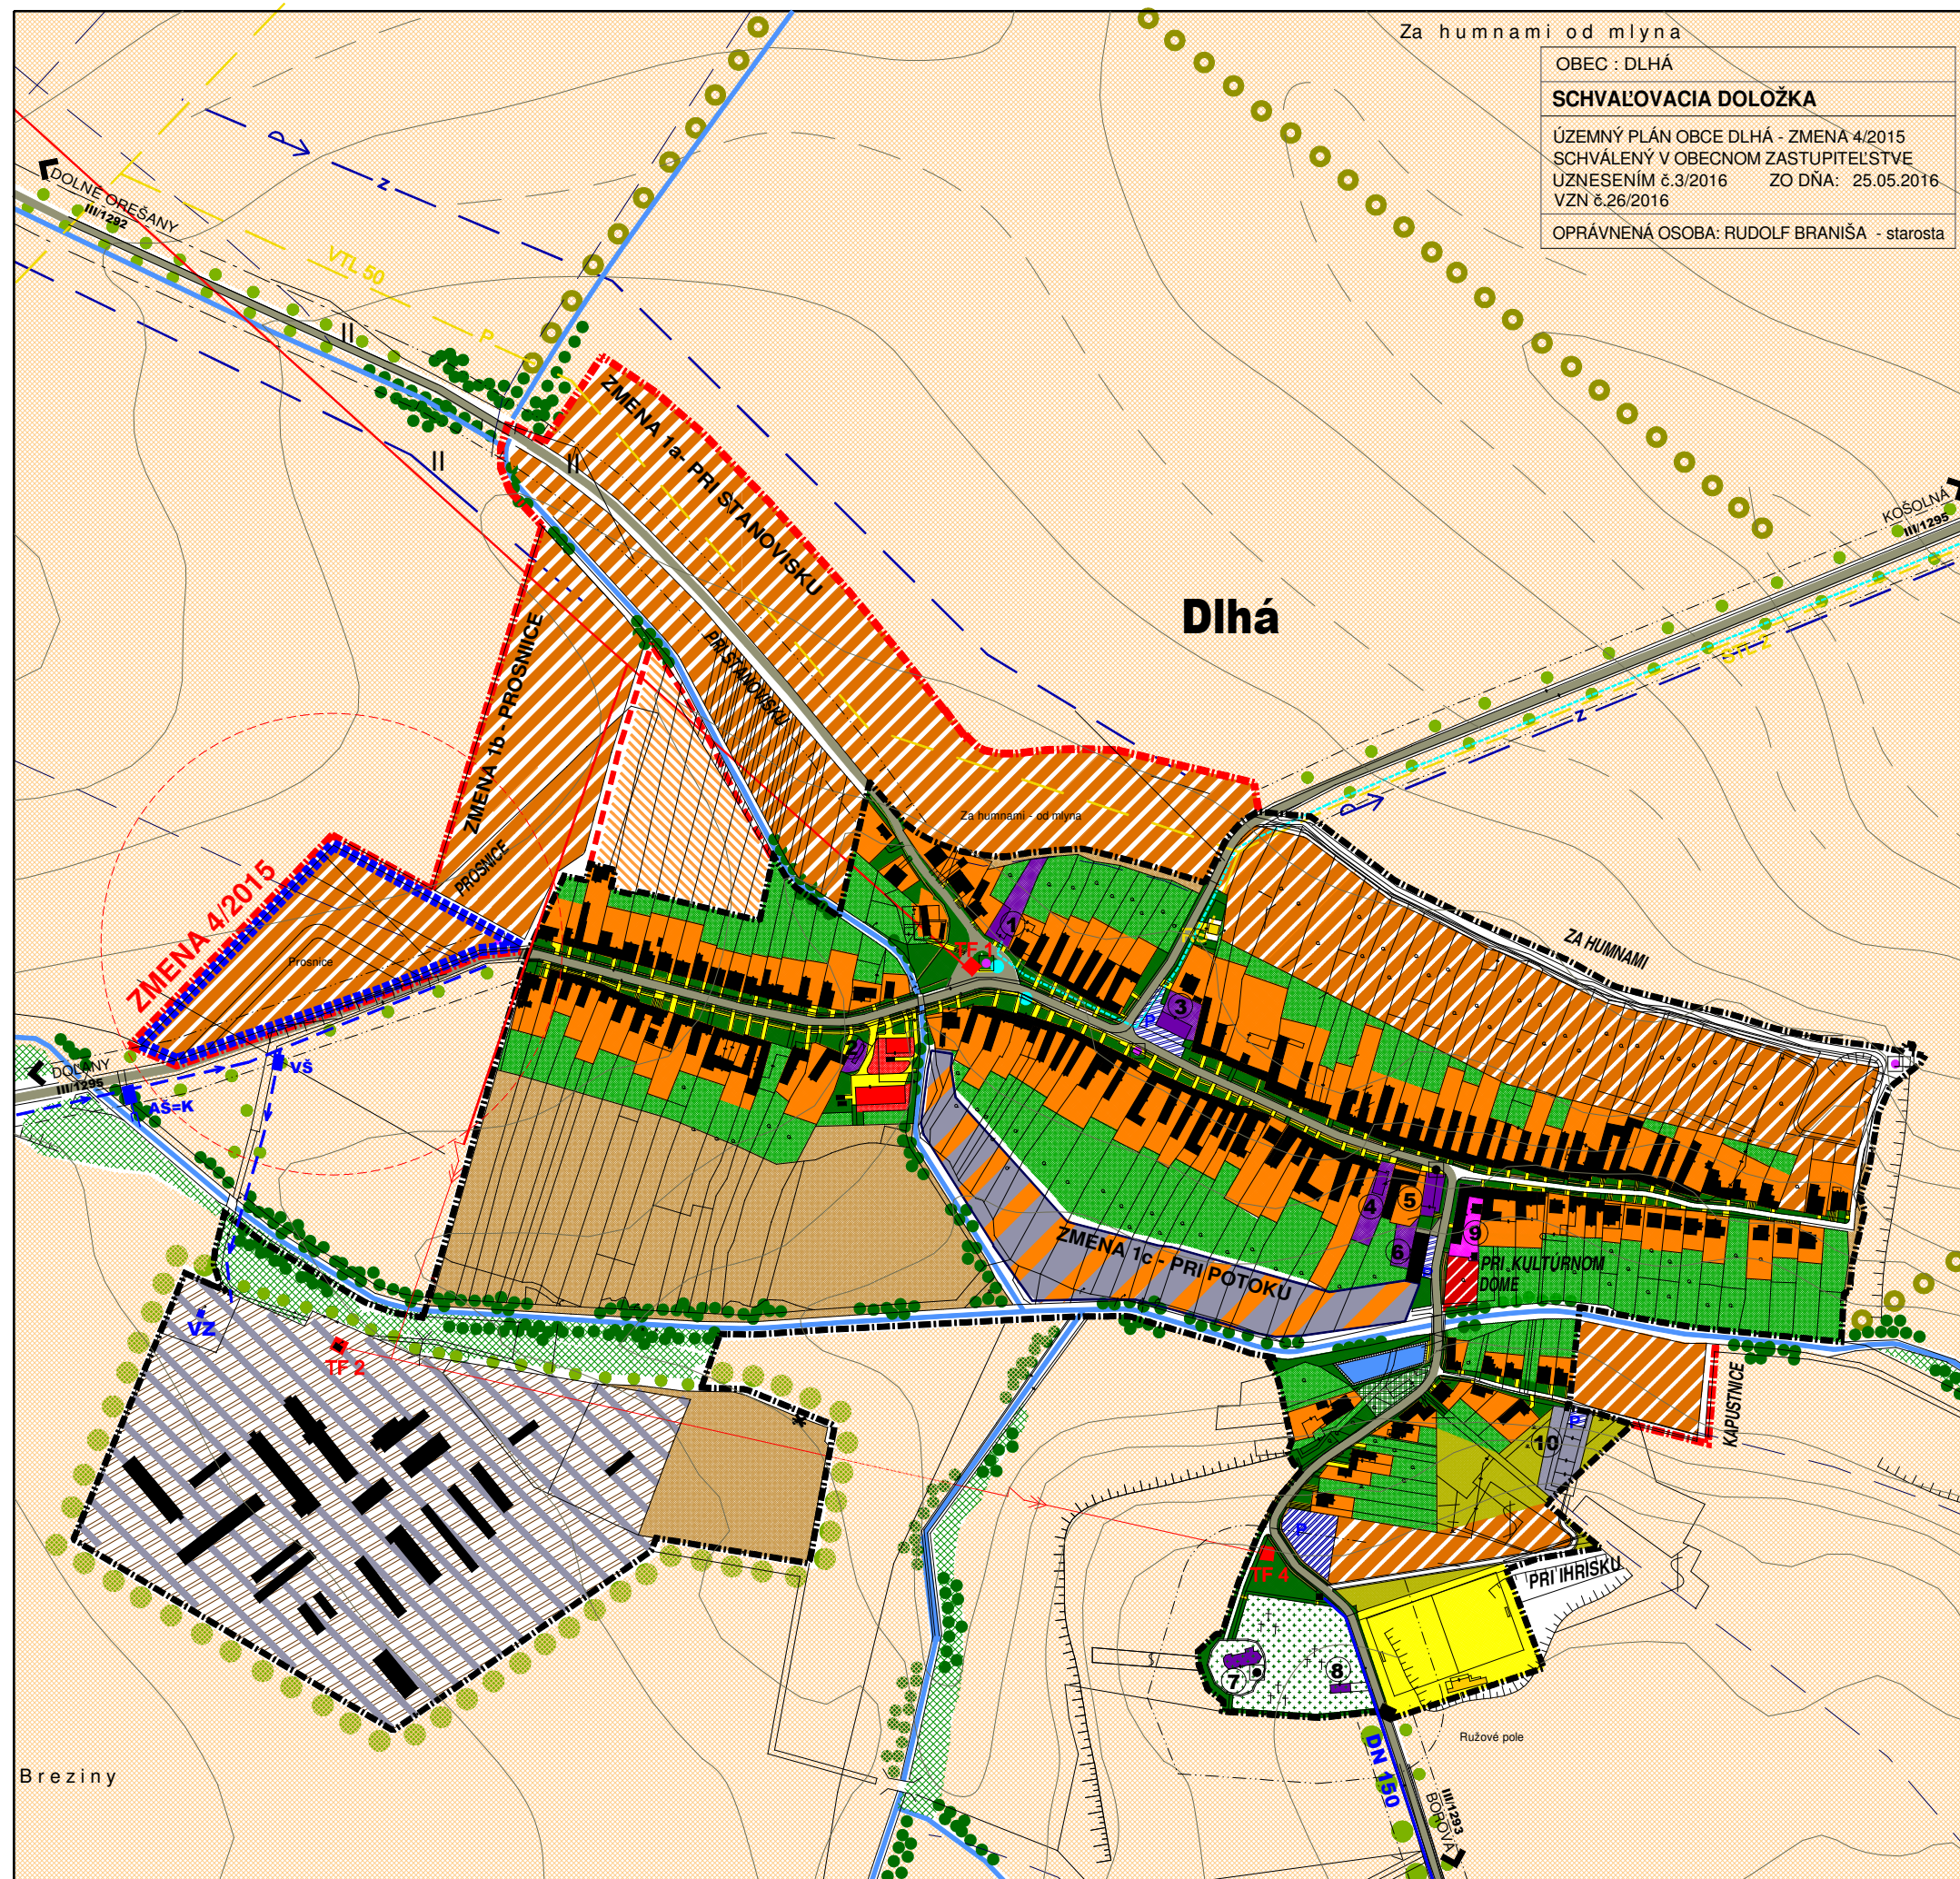

OBEC : DLHÁ


**SCHVAĽOVACIA DOLOŽKA**

ÚZEMNÝ PLÁN OBCE DLHÁ - ZMENA 4/2015  
SCHVÁLENÝ V OBEČNOM ZASTUPITELSTVE  
UZNESENÍM č.3/2016 ZO DŇA: 25.05.2016  
VZN č.26/2016

OPRÁVNENÁ OSOBA: RUDOLF BRANIŠA - starosta

| JESTV.STAV | NÁVRH | VÝHLAD |                                           |
|------------|-------|--------|-------------------------------------------|
|            |       |        | HRANICA ZASTAVANÉHO ÚZEMIA                |
|            |       |        | PLOCHY BÝVANIA - RODINNÉ DOMY             |
|            |       |        | PLOCHY BÝVANIA - BYTOVÉ DOMY              |
|            |       |        | PLOCHY OBČIANSKEJ VYBAVENOSTI             |
|            |       |        | PLOCHY POLYFUNKČNÝCH OBJEKTOV             |
|            |       |        | PLOCHY ŠPORTU A REKREÁCIE                 |
|            |       |        | ZMIEŠANÁ PLOCHA-VÝROBA/BÝVANIE            |
|            |       |        | PLOCHY POTRAVINÁRSKEHO PRIEMYSLU          |
|            |       |        | PLOCHY POĽNOHOSP. VÝROBY, SKLADOV         |
|            |       |        | ORNÁ PODA                                 |
|            |       |        | KULTÚRNA PAMiatKA / PAMATIHODNOSŤ         |
|            |       |        | CINTORÍN                                  |
|            |       |        | VEREJNÁ ZELEŇ                             |
|            |       |        | BREHOVÉ PORASTY                           |
|            |       |        | LÍNIOVÁ IZOLAČNO-HYGIENICKÁ ZELEŇ         |
|            |       |        | LÍNIOVÁ NELESNÁ DREV.VEGET. - VETROLAMY   |
|            |       |        | VODNÝ TOK                                 |
|            |       |        | VODNÁ PLOCHA                              |
|            |       |        | KOMUNIKÁCIA III.TR                        |
|            |       |        | CHODNÍK SAMOSTATNÝ D3                     |
|            |       |        | ZASTÁVKA SAD                              |
|            |       |        | VODOVODNÝ PRIVÁDZAČ                       |
|            |       |        | ZÁVLAHY                                   |
|            |       |        | VTL PLYNOVOD PN 25                        |
|            |       |        | VTL PLYNOVODNÁ PRÍPOJKA DO RS - VTL PN 25 |
|            |       |        | STL PLYNOVODNÁ PRÍPOJKA DO KOŠOLNEJ       |
|            |       |        | REGULAČNÁ STANICA PLYNU                   |
|            |       |        | TRAFOSTANICA                              |
|            |       |        | VZDUŠNÉ ELEKTRICKÉ VEDENIE VN 22kV        |
|            |       |        | OCHRANNÉ PÁSMA ROZNEHO DRUHU              |

| LEGENDA ZMENA 4/2015 |  |  |                               |
|----------------------|--|--|-------------------------------|
|                      |  |  | HRANICA ZMENY 4/2015          |
|                      |  |  | PLOCHY BÝVANIA - RODINNÉ DOMY |

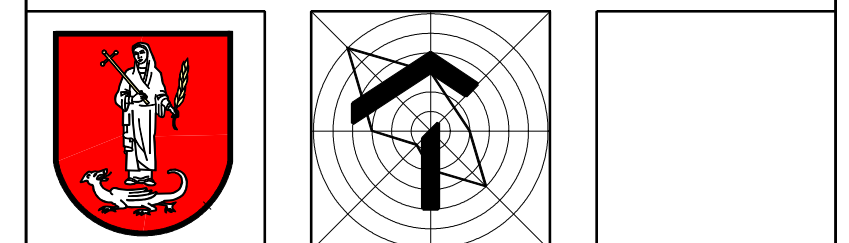

## ÚZEMNÝ PLÁN OBCE DLHÁ- ZMENY A DOPLNKY ZMENA Č. 4/2015

ČISTOPIS

OBSTARÁVATEĽ : OBEC DLHÁ  
SPRACOVATEĽ : A5 ATELIER ARCHITEKTÚRY A URBANIZMU TRNAVA

## KOMPLEXNÝ NÁVRH PRIESTOROVÉHO USPORIADANIA A FUNKČNÉHO VYUŽÍVANIA ÚZEMIA

HLAVNÝ RIEŠITEĽ : ING.ARCH. PETER ODOGA

1:5 000

**2**

03/2016