


# ÚZEMNÝ PLÁN OBCE DLHÁ - ZMENY A DOPLNKY 4/2015

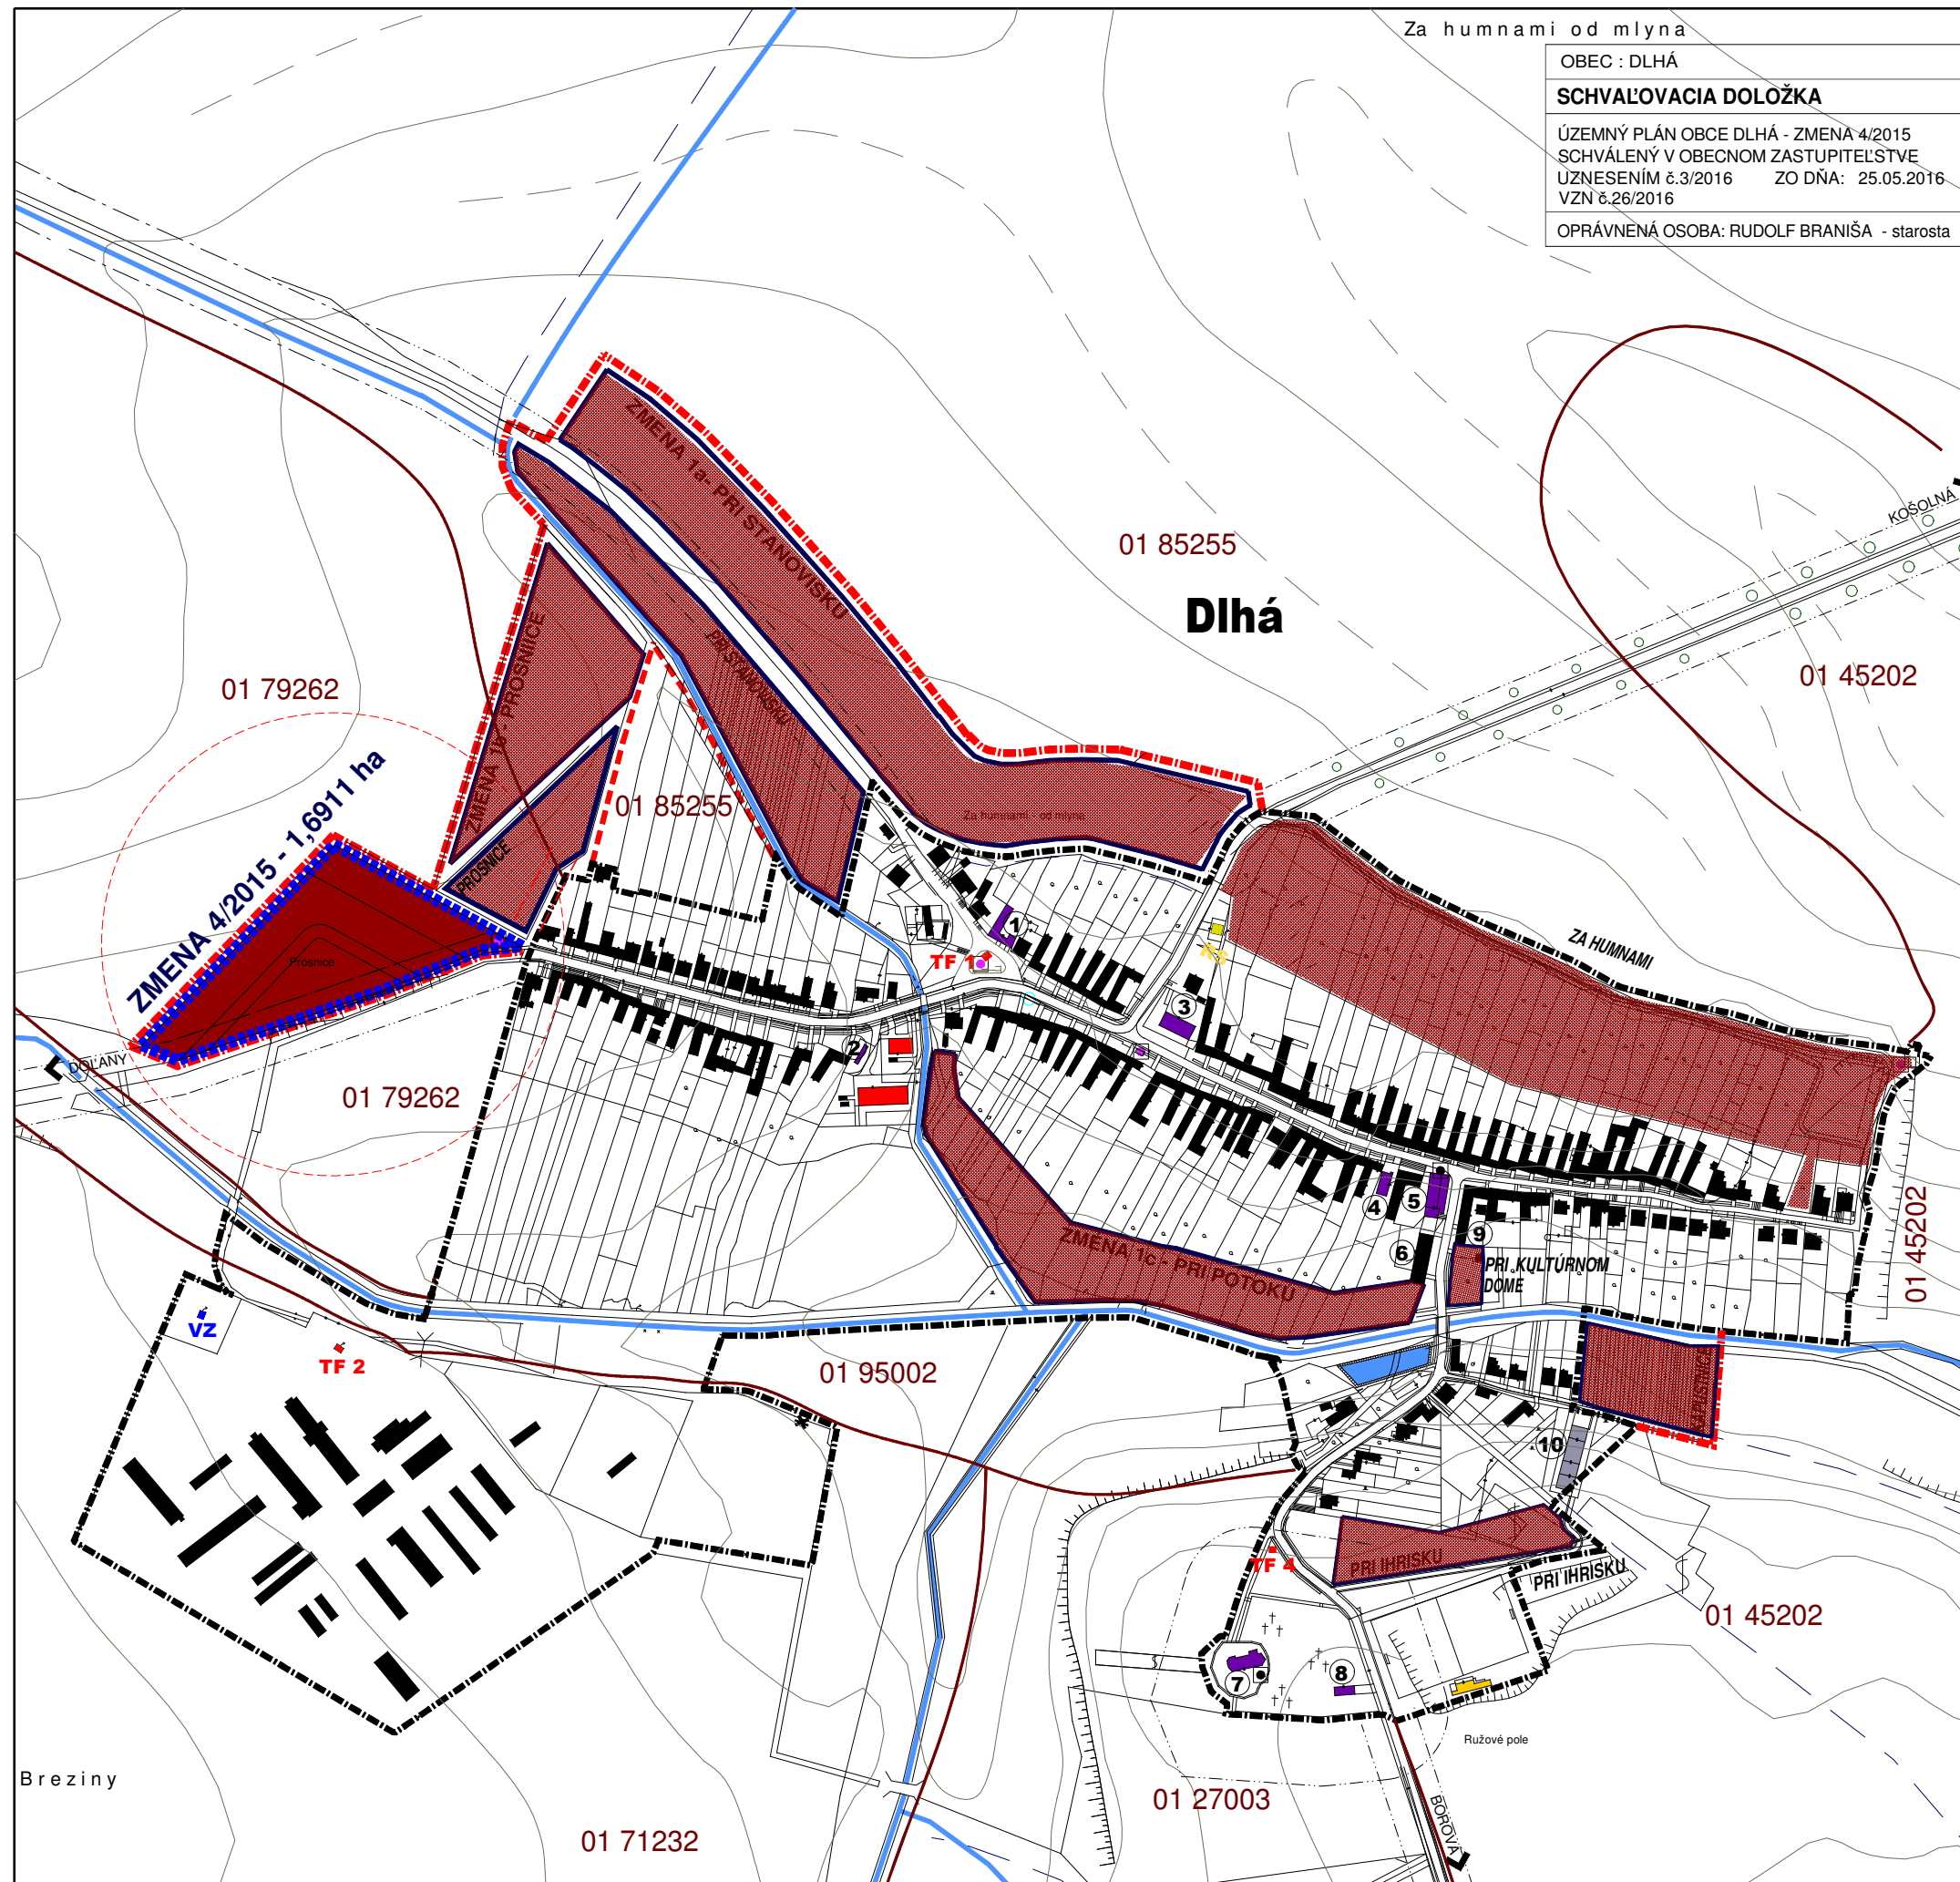

Za humnami od mlyna

OBEC : DLHÁ

**SCHVAĽOVACIA DOLOŽKA**


ÚZEMNÝ PLÁN OBCE DLHÁ - ZMENA 4/2015  
 SCHVÁLENÝ V OBEČNOM ZASTUPITELSTVE  
 UZNESENÍM č.3/2016 ZO DŇA: 25.05.2016  
 VZN č.26/2016

OPRÁVNENÁ OSOBA: RUDOLF BRANIŠA - starosta

JESTV.STAV	NÁVRH	VÝHLAD	
			HRANICA ZASTAVANÉHO ÚZEMIA
			PLOCHY BÝVANIA - RODINNÉ DOMY
			PLOCHY BÝVANIA - BYTOVÉ DOMY
			PLOCHY OBČIANSKEJ VYBAVENOSTI
			PLOCHY POLYFUNKČNÝCH OBJEKTOV
			PLOCHY ŠPORTU A REKREÁCIE
			ZMIEŠANÁ PLOCHA-VÝROBA/BÝVANIE
			PLOCHY POTRAVINÁRSKEHO PRIEMYSLU
			PLOCHY POĽNOHOSP. VÝROBY, SKLADOV
			KULTÚRNA PAMiatKA / PAMATIHDNOSŤ
			CINTORÍN
			VODNÝ TOK
			VODNÁ PLOCHA
			VYUŽITIE PF NA NEPOLNOHOSPODÁRSKE ÚČELY
			HRANICE BPEJ, KÓD, SKUPINA
			REGULAČNÁ STANICA PLYNU
			TRAFOSTANICA
			VODNÝ ZDROJ PRE PD
			OCHRANNÉ PÁSMA ROZNEHO DRUHU

**LEGENDA ZMENA 4/2015**

		HRANICA ZMENEY 4/2014
		VYUŽITIE PF NA NEPOLNOHOSPODÁRSKE ÚČELY

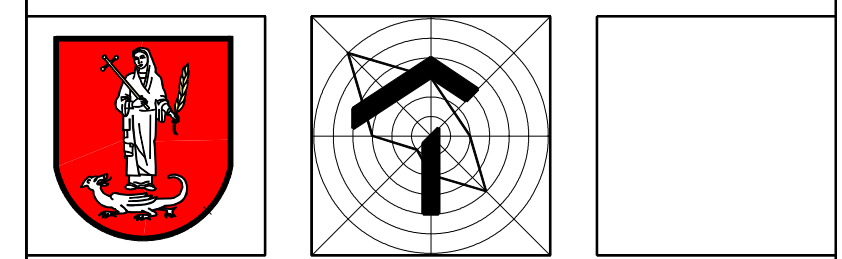

**ÚZEMNÝ PLÁN OBCE DLHÁ- ZMENY A DOPLNKY**  
**ZMENA Č. 4/2015**  
 ČISTOPIS

OBSTARÁVATEĽ : OBEC DLHÁ  
 SPRACOVATEĽ : A5 ATELIER ARCHITEKTÚRY A URBANIZMU TRNAVA

**VYUŽITIE PF NA NEPOLNOHOSPODÁRSKE ÚČELY**

HLAVNÝ RIEŠITEL : ING.ARCH. PETER OĐNOGA

1:5 000 **6** 03/2016