


ÚZEMNÝ PLÁN OBCE DLHÁ - ZMENY A DOPLNKY

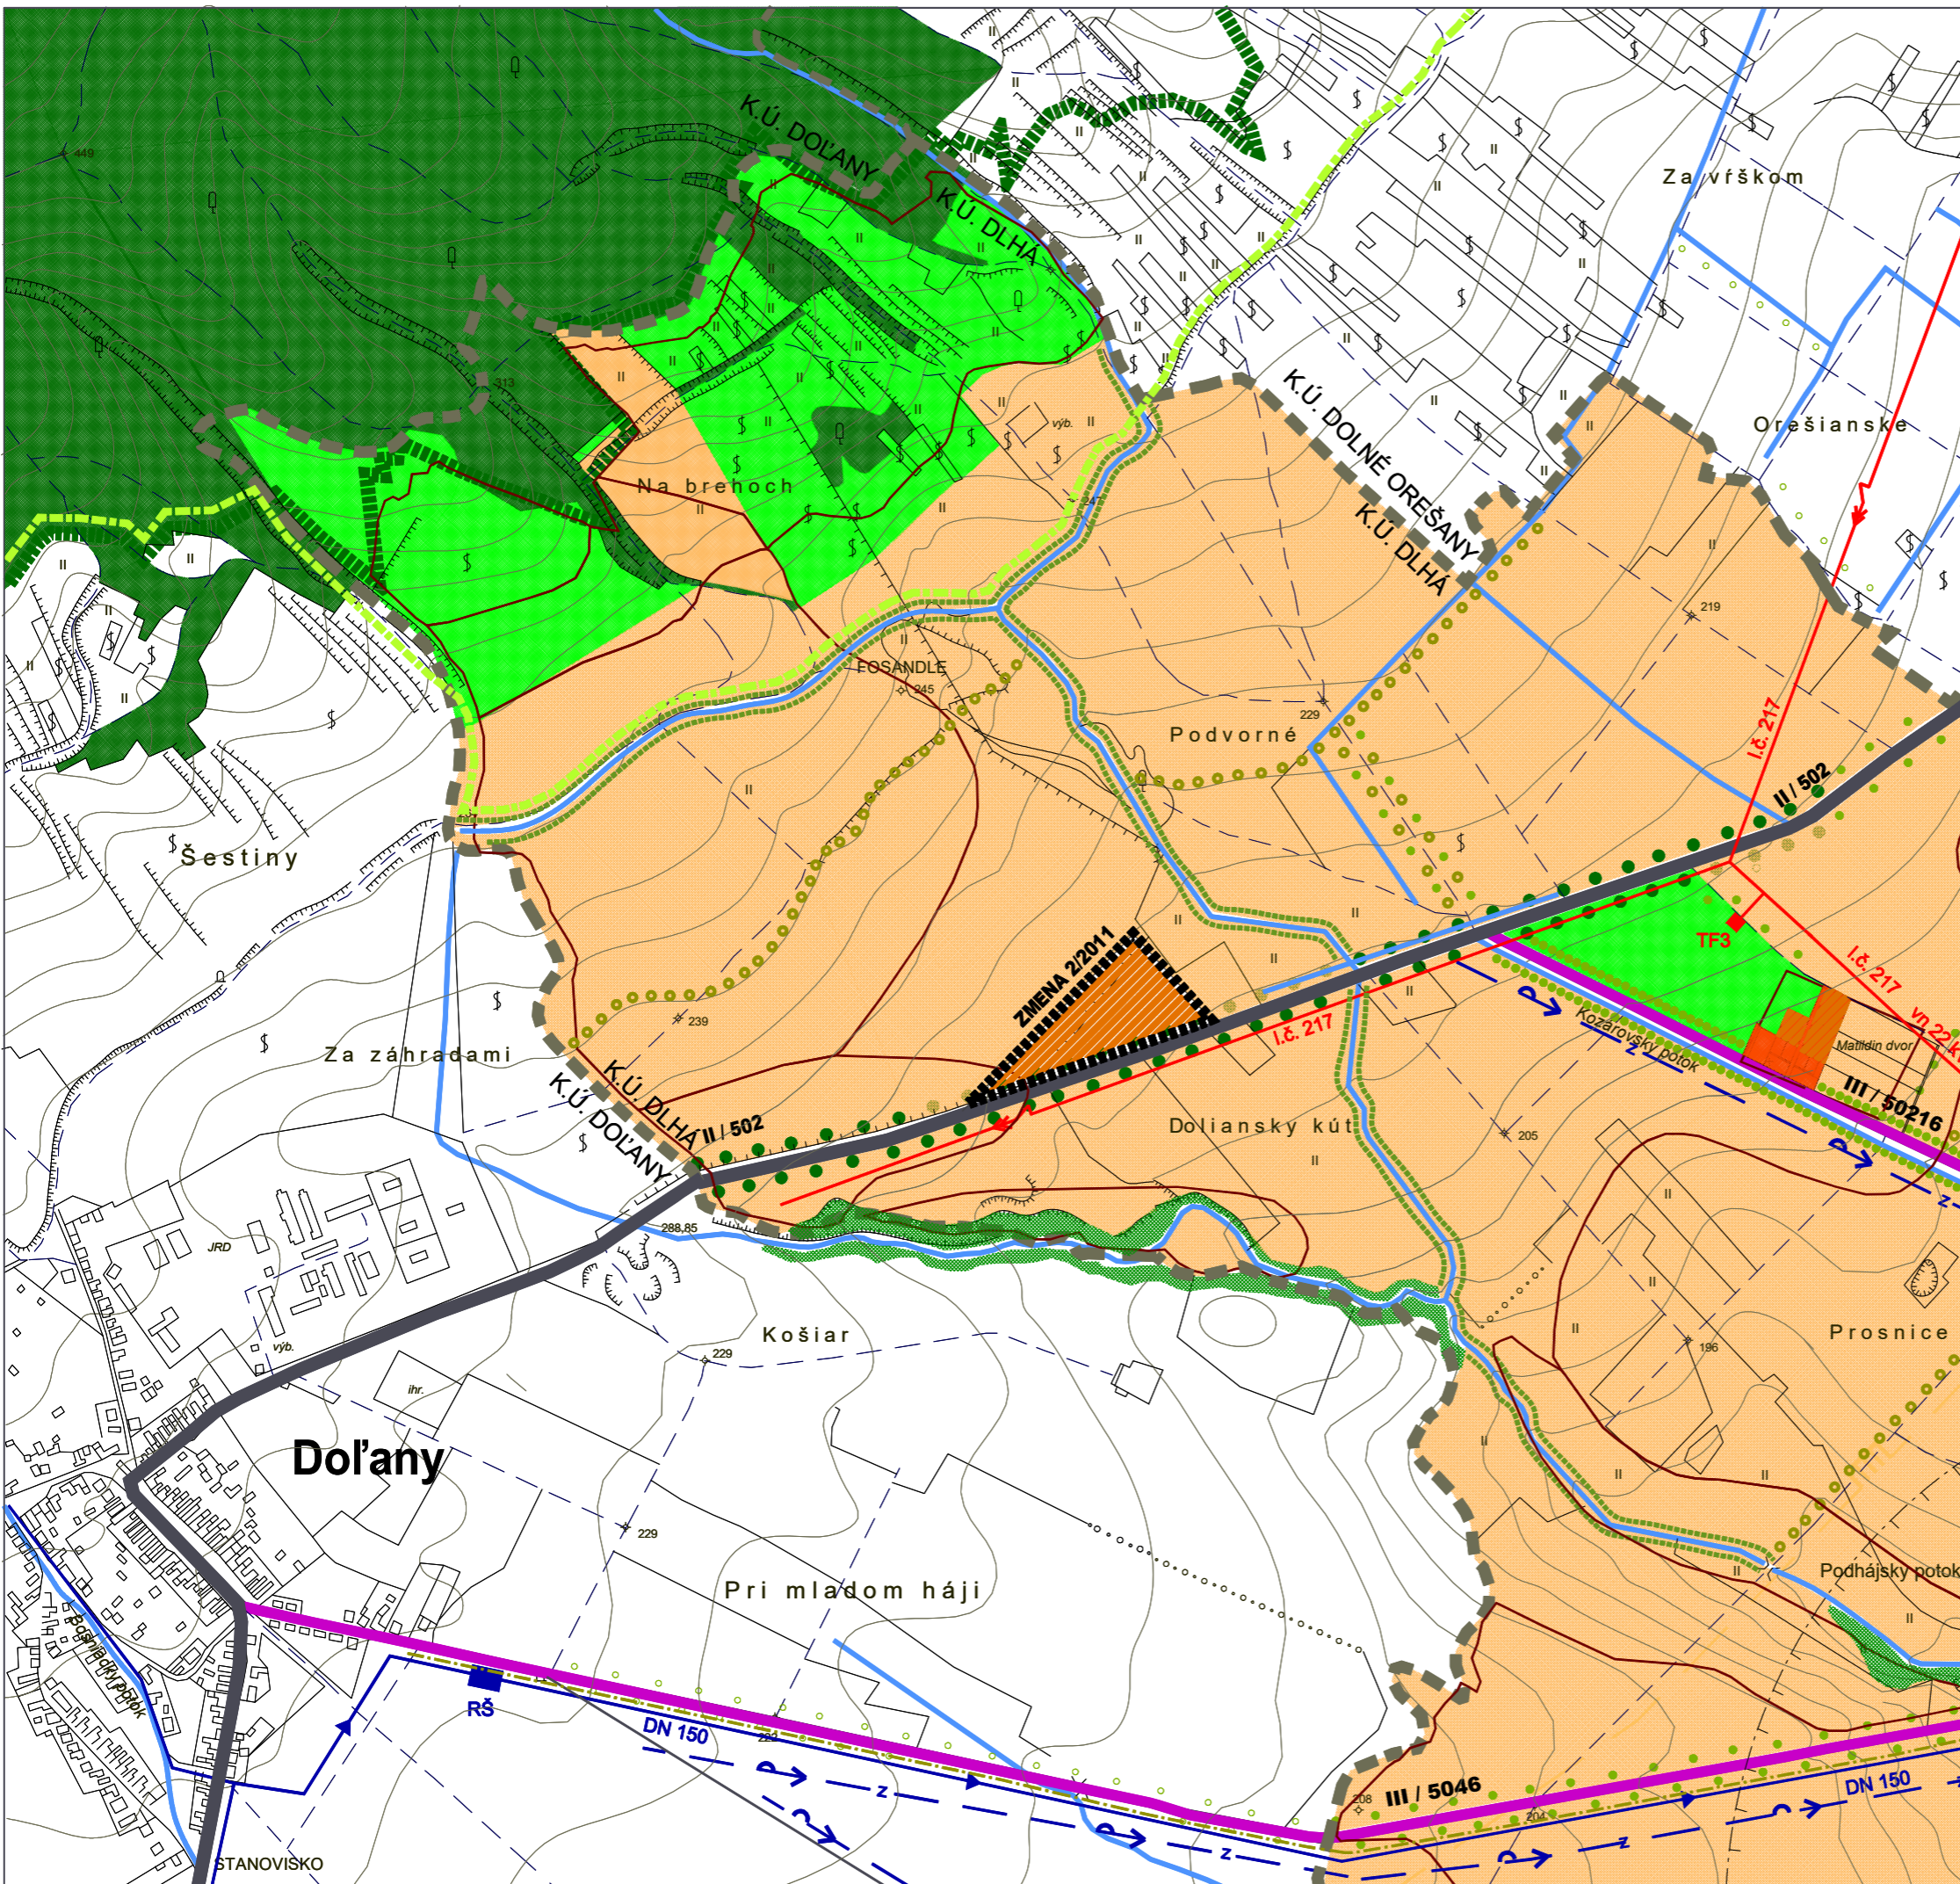

JESTV.STAV	NÁVRH	VÝHLAD	
---			HRANICA KATASTRA
---	---	---	HRANICA ZASTAVANÉHO ÚZEMIA
■	■		ZASTAVANÁ PLOCHA
■			ORNÁ PODA
---			HRANICA BPEJ
■			LESY
■	■		BREHOVÉ PORASTY
■			VINICE
■			CHKO - MALÉ KARPATY
■			CHRÁNENÉ VTÁČIE ÚZEMIE
●	●		LÍNIOVÁ IZOLAČNO-HYGIENICKÁ ZELEN'
●	●		LÍNIOVÁ NELESNÁ DREV.VEGET. - VETROLAMY
---			VODNÝ TOK
---			KOMUNIKÁCIA II.TR.
---			KOMUNIKÁCIA III.TR.
---			ZÁVLAHY
---			VODOVODNÝ PRIVÁDZAČ
---			KANALIZAČNÝ ZBERAČ - GRAVITAČNÉ ÚSEKY
---			KANALIZAČNÝ ZBERAČ - VÝTLAČNÉ ÚSEKY
---			ELEKTRICKÉ VEDENIE VN 22KV
■			TRAFOSTANICA
---			OCHRANNÉ PÁSMA ROZNEHO DRUHU

LEGENDA ZMENA 2/2011

JESTV.STAV	NÁVRH	VÝHLAD	
---	---		HRANICA ZMENA 2/2011


OBEC : DLHÁ

SCHVAĽOVACIA DOLOŽKA

ÚZEMNÝ PLÁN OBCE DLHÁ
 SCHVAĽENÝ V OBCNOM ZASTUPITELSTVE
 UZNESENÍM Č.: B16 ZO DŇA: 20.07.2011
 OPRÁVŇENÁ OSOBA: RUDOLF BRANIŠA - starosta

PEČIATKA:

PODPIS:

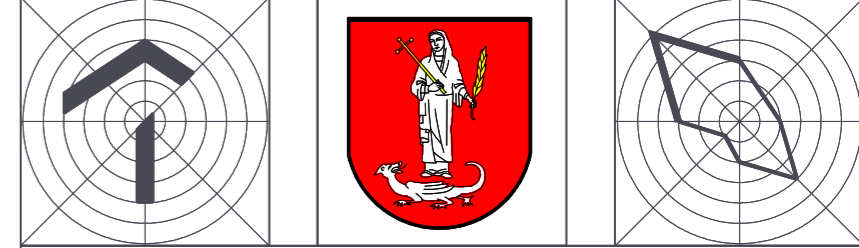

ÚZEMNÝ PLÁN OBCE DLHÁ- ZMENY A DOPLNKY
ZMENA Č. 2/2011
 ČISTOPIS

OBSTARÁVATEĽ : OBEC DLHÁ
 SPRACOVATEĽ : A5 ATELIÉR ARCHITEKTÚRY A URBANIZMU TRNAVA

ZÁUJMOVÉ ÚZEMIE - KATASTER

HLAVNÝ RIEŠITEL' : ING.ARCH. PETER ODNOGA
 KOLEKTÍV: ING.ARCH. PETER ODNOGA. ING.ARCH. TATIANA MAGULOVÁ