


ÚZEMNÝ PLÁN OBCE DLHÁ - ZMENY A DOPLNKY

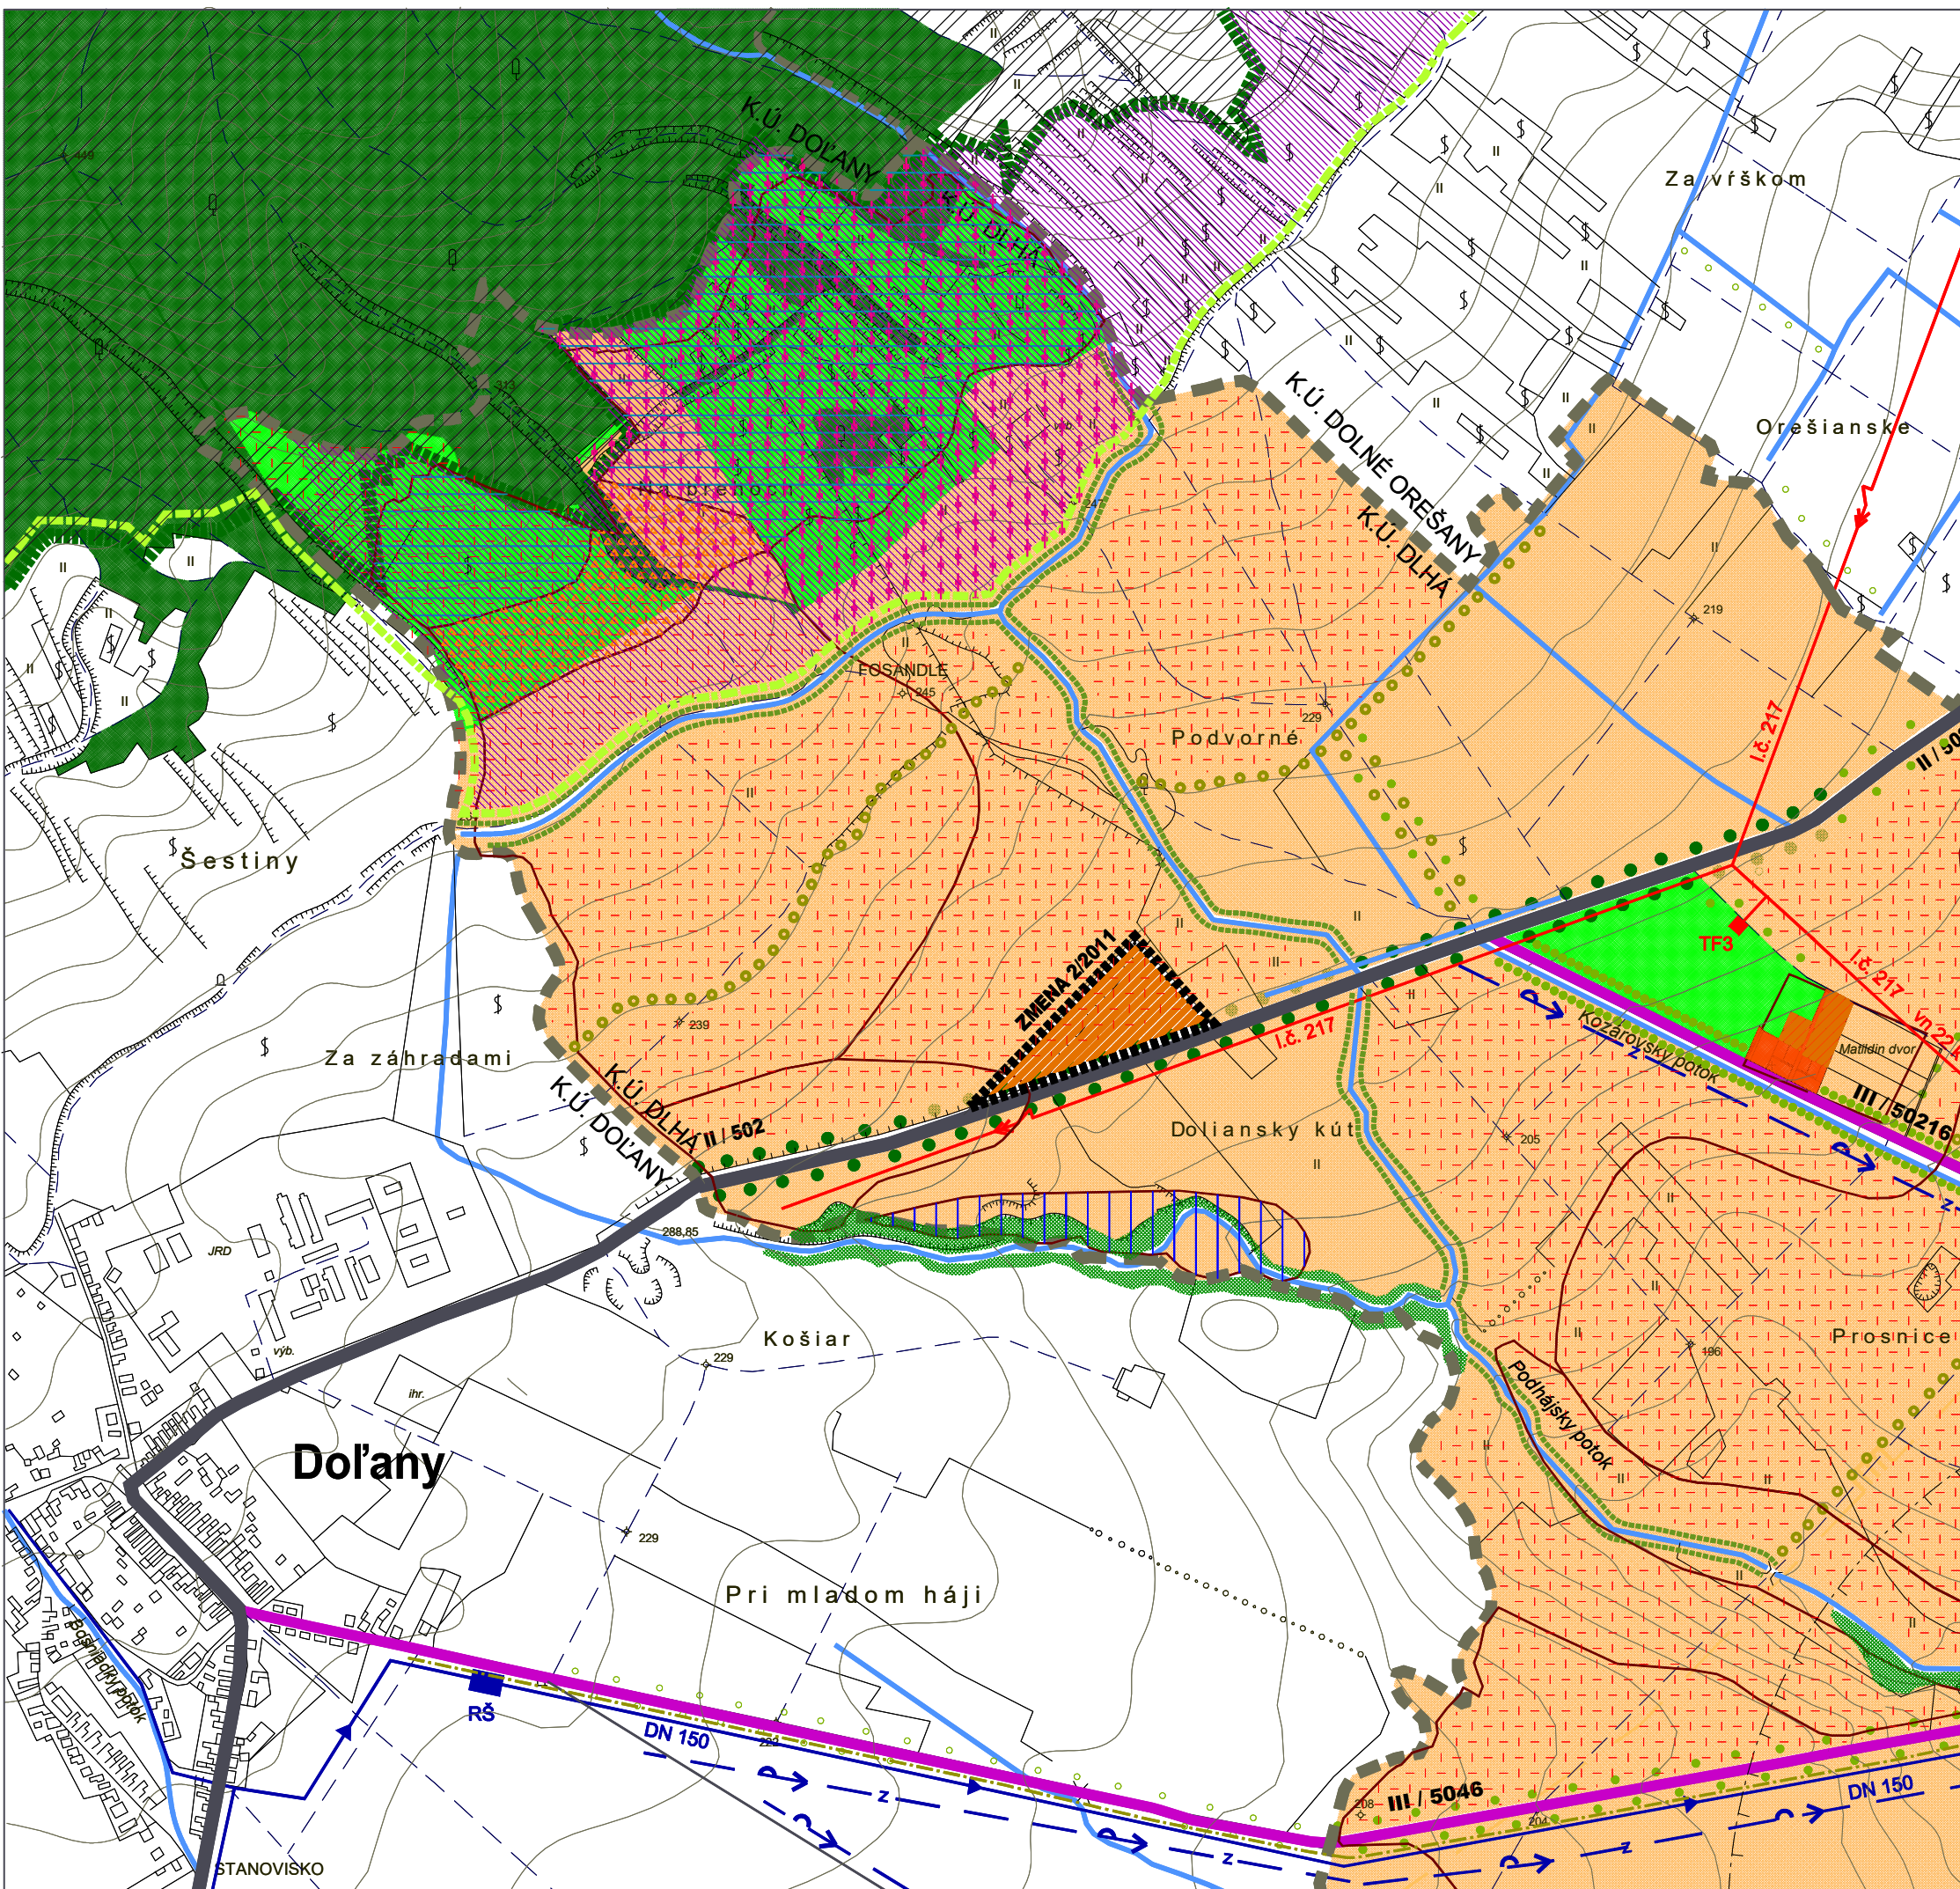

JESTV.STAV	NÁVRH	VÝHLAD	
			HRANICA KATASTRA
			ZASTAVANÁ PLOCHA
			ORNÁ PODA
			HRANICA ZMENY 2/2011
			LESY
			BREHOVÉ PORASTY
			VINICE
			CHKO - MALÉ KARPATY
			CHRÁNENÉ VTÁČIE ÚZEMIE
			LÍNIOVÁ IZOLAČNO-HYGIENICKÁ ZELEŇ
			LÍNIOVÁ NELESNÁ DREV.VEGET. - VETROLAMY
			EKOLOGICKO-FUNKČNÉ PRIESTORY
			ZOSÚLADIŤ OCHR.PRÍR. S LESOHOSPODÁRSKOU
			ČINNOSŤOU V CHKO MALÉ KARPATY
			ZACHOVAŤ TRADIČNÉ FORMY HODPODÁRENIA
			PREKATEGORIZOVAŤ ORNÚ PODU NA TTP
			ZAB.OCHR.RASTLÍN PRED TOX.ÚČIN.ŤAŽ.KOVOV
			VÁPŇENÍM A ZVÝŠ.SORBOČNEJ KAPACITY POD
			PROTIERÓZ.OBRÁB. PODY POSTIH.VOD.ERÓZIOU
			OBMEDZIŤ, VYLÚČIŤ POUŽITIE PESTICÍDOV A
			HNOJÍV V DOSL.RIZIKA KONTAM.PODZ.VOD
			VODNÝ TOK - HYDRICKÉ BIOKORIDORY
			KOMUNIKÁCIA II.TR.
			KOMUNIKÁCIA III.TR.
			ZÁVLAHY




OBEC : DLHÁ

PEČIATKA:

SCHVAĽOVACIA DOLOŽKA

ÚZEMNÝ PLÁN OBCE DLHÁ
SCHVÁLENÝ V OBCNOM ZASTUPITELSTVE
UZNESENÍM Č.: B16 ZO DŇA: 20.07.2011
OPRÁVNENÁ OSOBA: RUDOLF BRANIŠA - starosta

PODPIS:

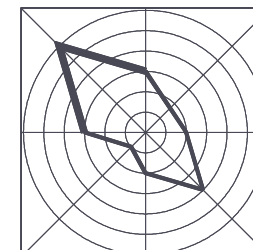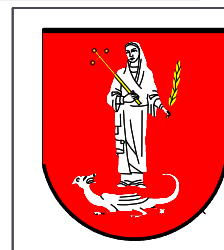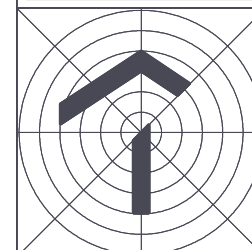

ÚZEMNÝ PLÁN OBCE DLHÁ- ZMENY A DOPLNKY ZMENA Č. 2/2011

ČISTOPIS

OBSTARÁVATEĽ : OBEC DLHÁ
SPRACOVATEĽ : A5 ATELIÉR ARCHITEKTÚRY A URBANIZMU TRNAVA

OCHRANA PRÍRODY A TVORBA KRAJINY

HLAVNÝ RIEŠITEĽ : ING.ARCH. PETER ODNOGA
KOLEKTÍV: ING.ARCH. PETER ODNOGA. ING.ARCH. TATIANA MAGULOVÁ

1:10 000

6

06/2011