



ÚZEMNÝ PLÁN OBCE DLHÁ

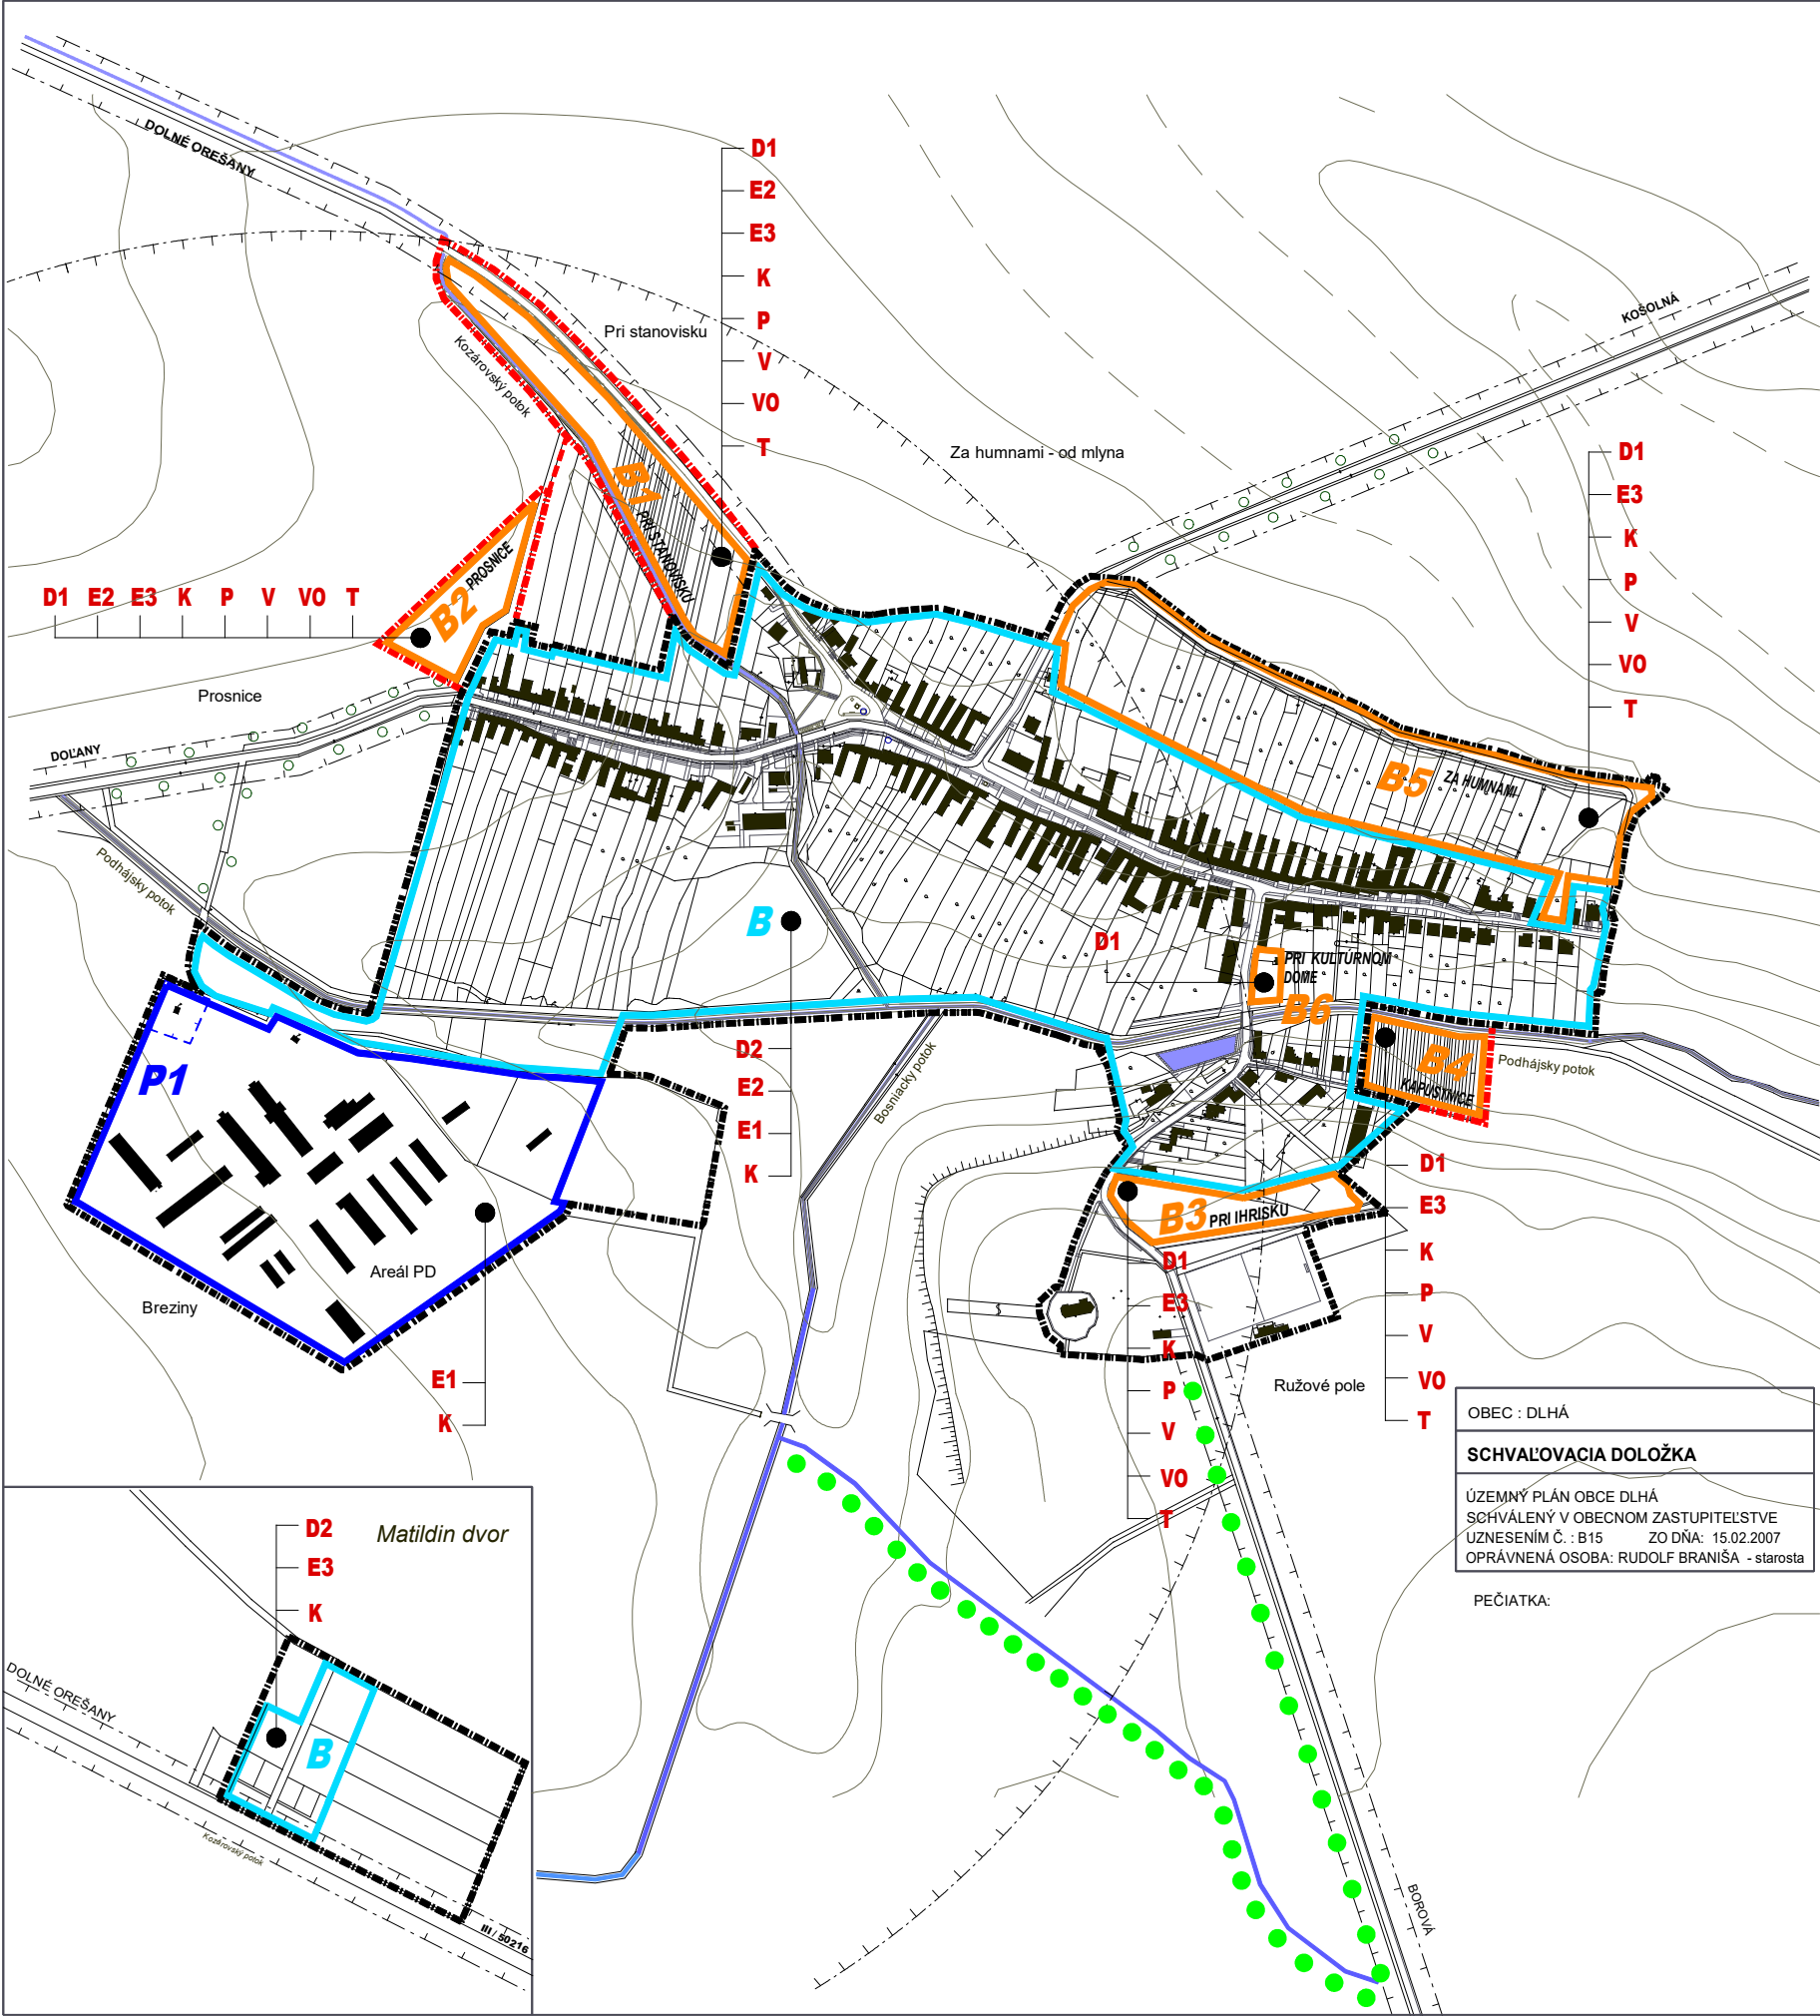

JESTV. STAV	NÁVRH	VÝHLAD	
			hranica zastavaného územia
			hranica záväzných častí - plochy bývania
			PRI STANOVISKU
			PROSNICE
			PRI IHRISKU
			KAPUSTNICE
			ZA HUMNAMI
			PRI KULTÚRNOM DOME
			hranica záväzných častí - plochy výroby
			líniové prírodné prvky - izolačná zeleň
			novonavr. miestna obslužná komunikácia
			úprava dopravného priestoru ulíc
			výstavba a rekonštrukcia traťostaníc
			výstavba a rekonštrukcia elektrickej siete VN
			výstavba a rekonštrukcia elektrickej siete NN
			realizácia kanalizačnej siete
			realizácia plynofikácie
			realizácia vodovodnej siete
			výstavba a rekonštrukcia verej. osvetlenia
			realizácia telekomunikačných sietí
			ochranné pásma rôzneho druhu

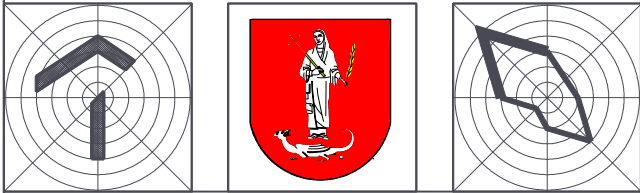

ÚZEMNÝ PLÁN OBCE DLHÁ

OBSTARÁVATEL : OBEC DLHÁ
SPRACOVATEL : A5 ATELIER ARCHITEKTÚRY A URBANIZMU TRNAVA

SCHÉMA ZÁVAZNÝCH ČASTÍ A VPS

HLAVNÝ RIEŠITEĽ : ING.ARCH. PETER ODNOGA
KOLEKTÍV : ING.ARCH. TATIANA MAGULOVA, ING. VERONIKA DEKYŠOVA
BLANKA NOMILNEROVA, ING. KAROL SLIVKANIČ, ING. RUDOLF HASICKA, PETER SRPON