



ÚZEMNÝ PLÁN OBCE DLHÁ - ZMENY A DOPLNKY 5/2020

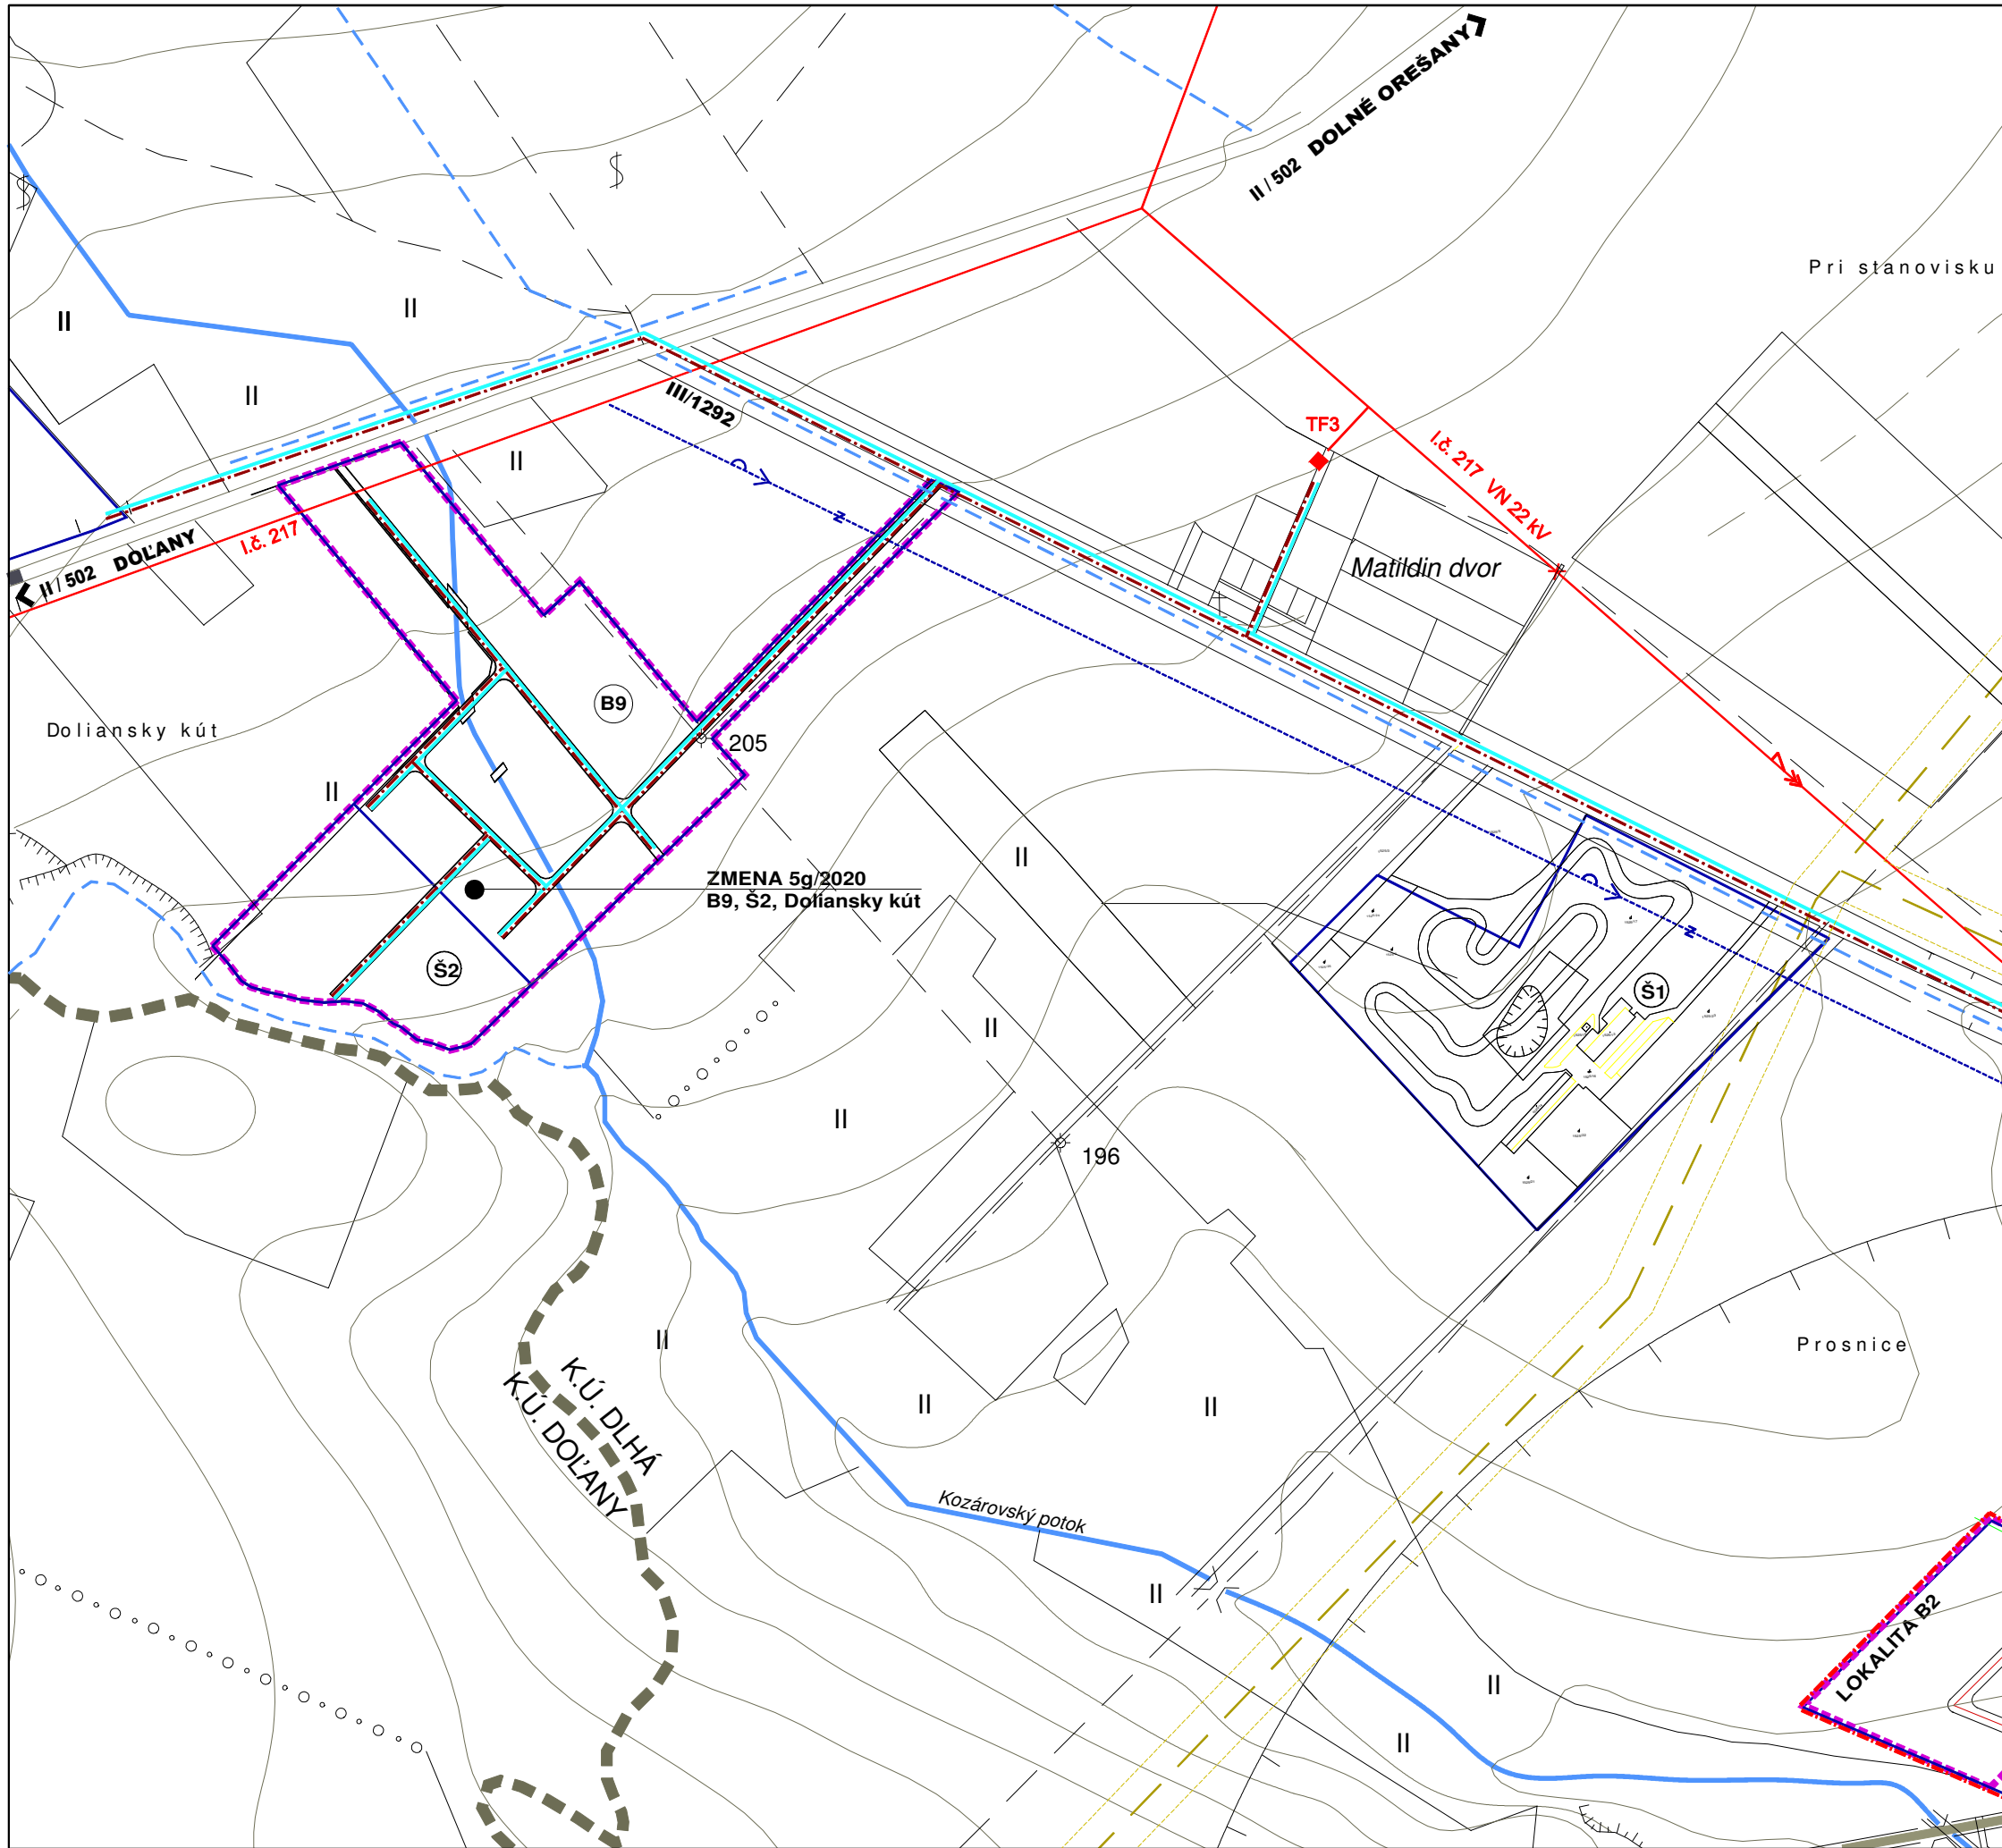

JESTV.STAV	NÁVRH	VÝHLAD	
			HRANICA ZASTAVANÉHO ÚZEMIA
			PLOCHY BÝVANIA - RODINNÉ DOMY
			PLOCHY BÝVANIA - BYTOVÉ DOMY
			PLOCHY OBČIANSKEJ VYBAVENOSTI
			PLOCHY POLYFUNKČNÝCH OBJEKTOV
			PLOCHY ŠPORTU A REKREÁCIE
			ZMIEŠANÁ PLOCHA-VÝROBA/BÝVANIE
			PLOCHY POTRAVINÁRSKEHO PRIEMYSLU
			PLOCHY POĽNOHOSP. VÝROBY, SKLADOV
			KULTÚRNA PAMiatKA / PAMATIHOdNOSŤ
			CINTORÍN
			VODNÝ TOK
			VODNÁ PLOCHA
			OBECNÝ VODOVOD
			SPLAŠKOVÁ KANALIZÁCIA
			REGULAČNÁ STANICA PLYNU
			TRAFOSTANICA
			VODNÝ ZDROJ PRE PD
			OCHRANNÉ PÁSMA ROZNEHO DRUHU

LEGENDA ZMENA 5/2020	
	HRANICA ZMENY 5/2020
	OBECNÝ VODOVOD
	SPLAŠKOVÁ KANALIZÁCIA

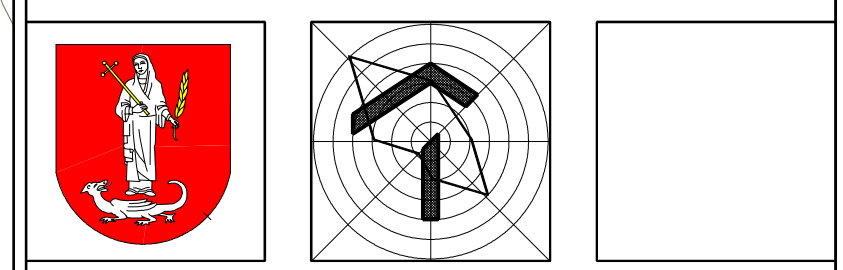

ÚZEMNÝ PLÁN OBCE DLHÁ
ZMENY A DOPLNKY 5/2020

NÁVRH
OBSTARÁVATEĽ : OBEC DLHÁ
SPRACOVATEĽ : A5 ATELIÉR ARCHITEKTÚRY A URBANIZMU TRNAVA

VODNÉ HOSPODÁRSTVO
zmena 5g/2020

HLAVNÝ RIEŠITEĽ : ING.ARCH. PETER ODNOGA

1:5 000 **5b** 08/2022