



ÚZEMNÝ PLÁN OBCE DLHÁ - ZMENY A DOPLNKY - 1/2008

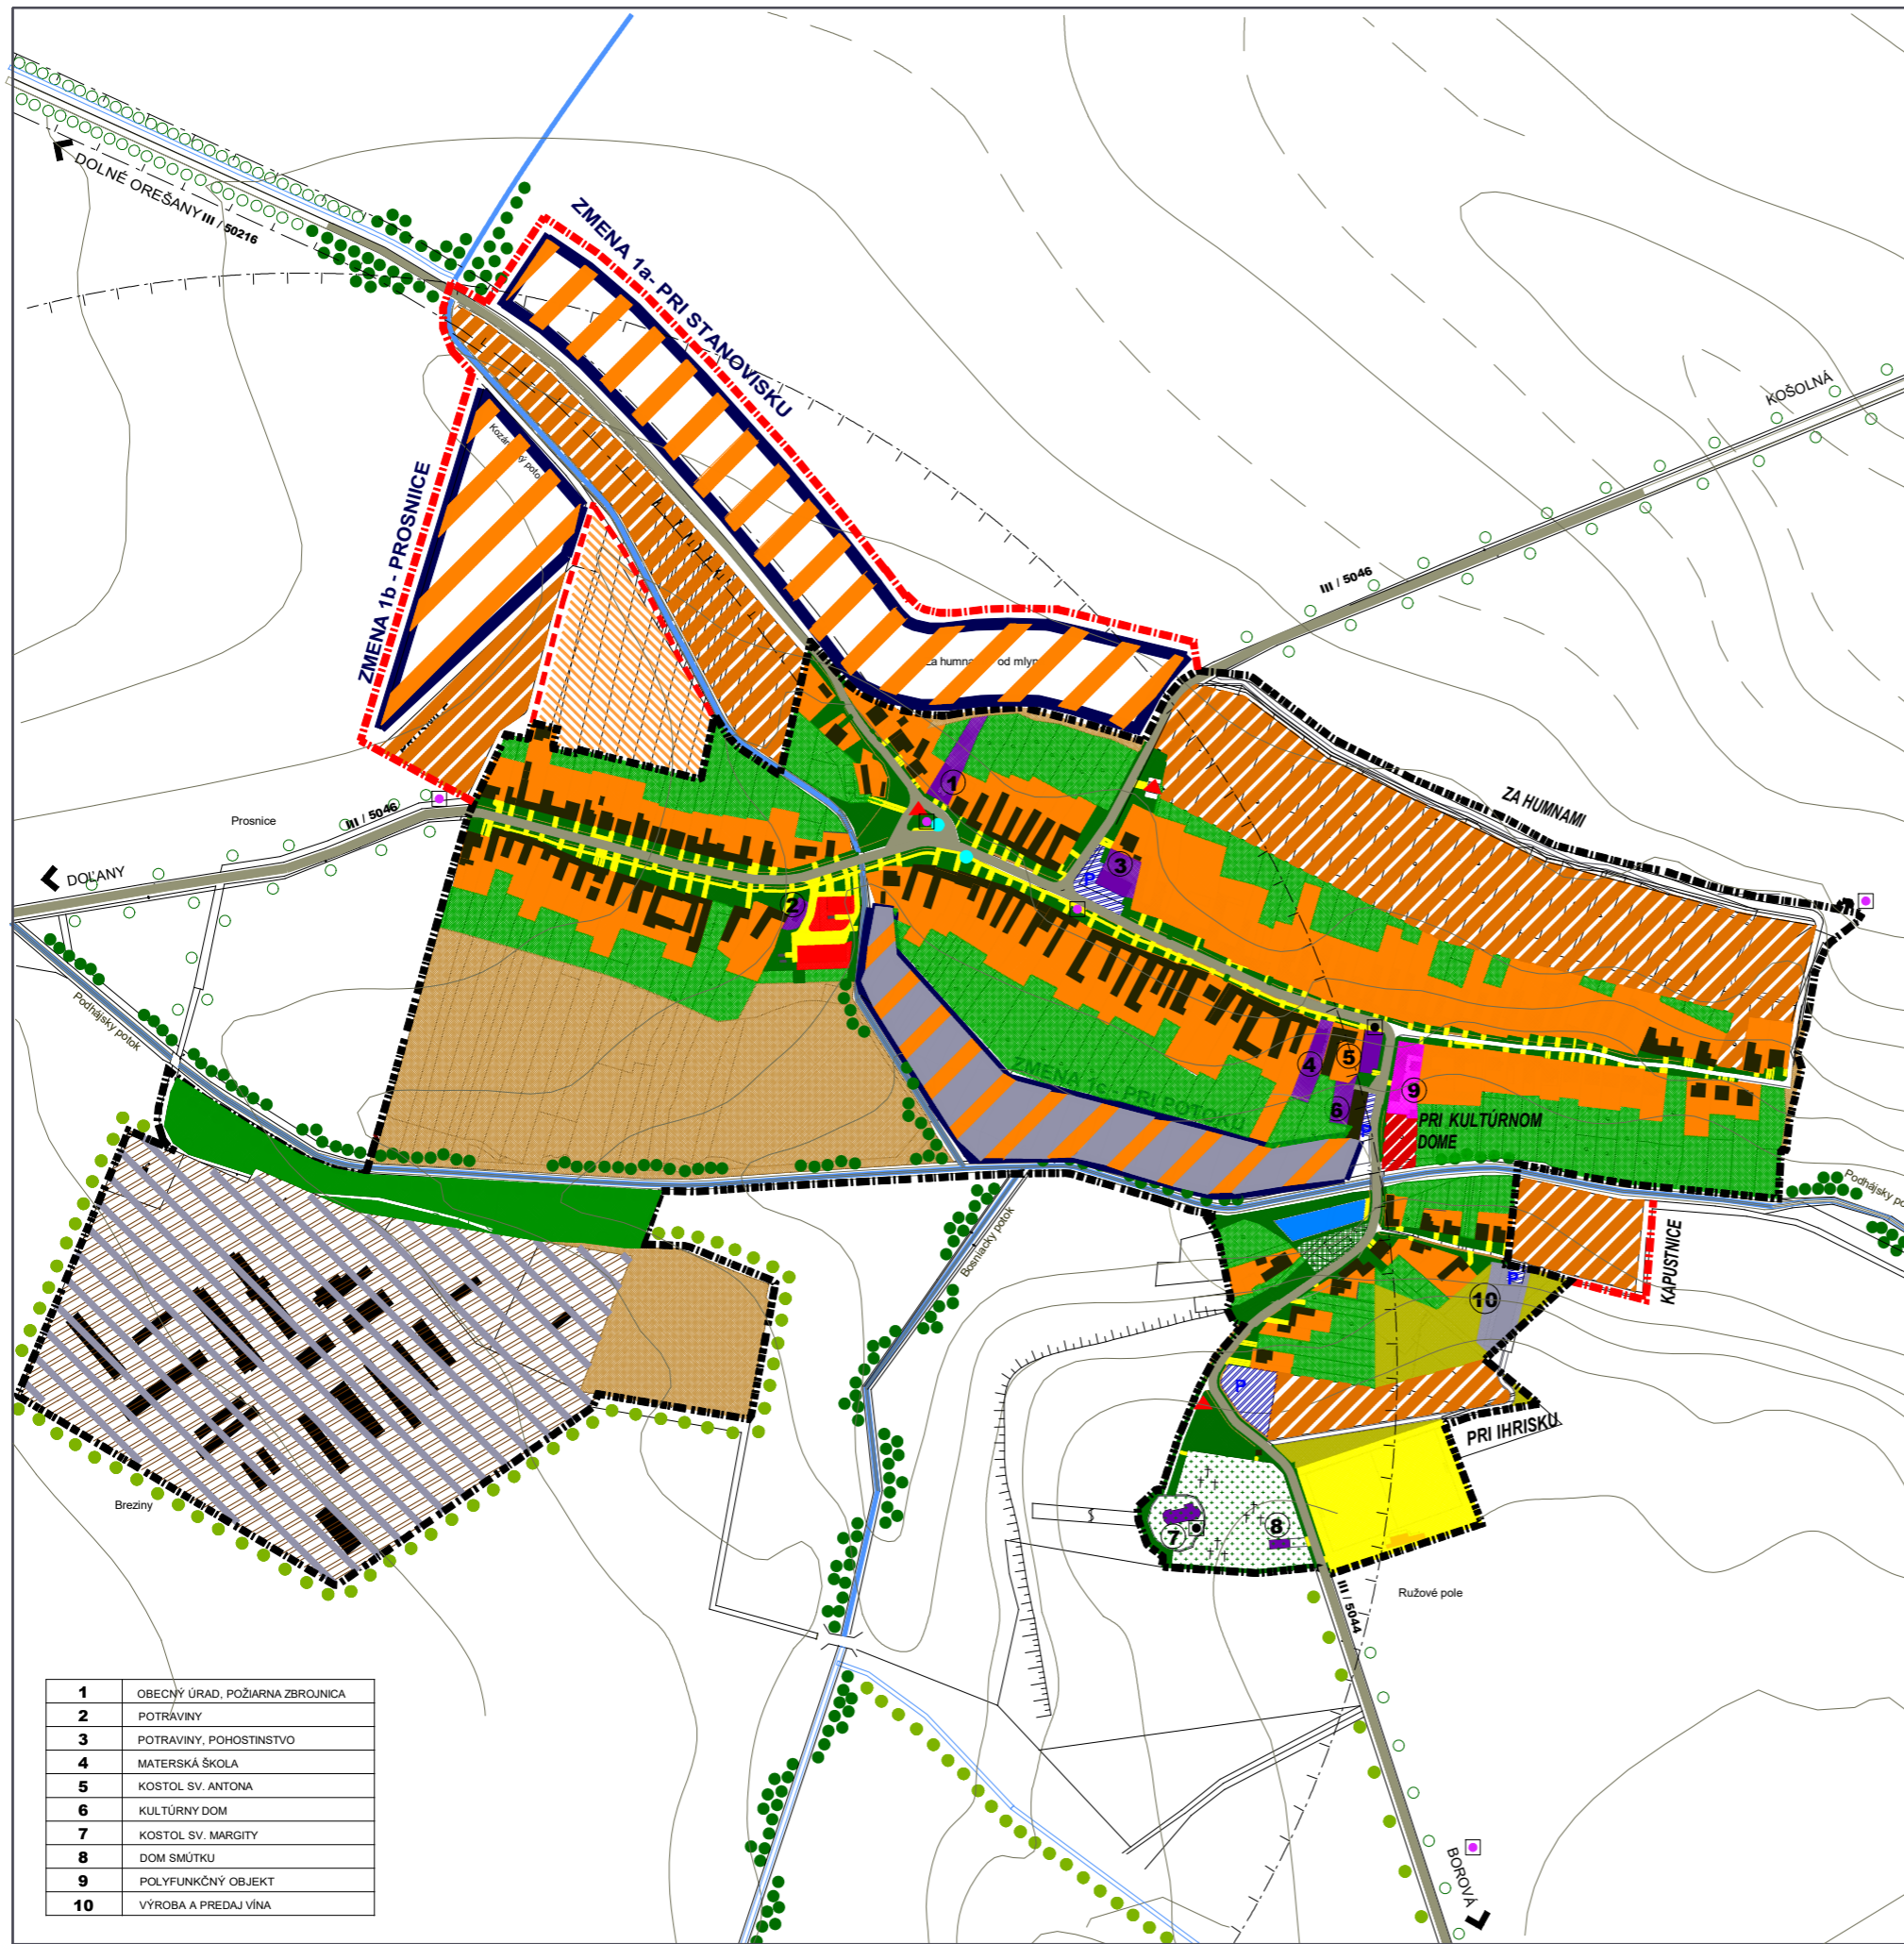

JESTV. STAV	NÁVRH	VÝHLAD	
			hranica zastavaného územia
			plochy bývania - rodinné domy
			zmena 1a, 1b - plochy bývania
			zmena 1c - pl.bývania a výroby
			plochy bývania - bytové domy
			plochy občianskej vybavenosti
			plochy polyfunkcie
			plochy športu a rekreácie
			plochy potravinárskeho priemyslu
			plochy poľnohospodárstva, výroby
			poľnohospodárska pôda
			kultúrna pamiatka ÚZKP/ pamätihodnosť
			cintorín
			verejná zeleň, park
			vinice
			brehové porasty
			líniová zeleň
			trávobylinné porasty
			vodný tok
			vodná plocha
			cesta III. triedy, v sídle zberná kom.B1
			miestna komunikácia obslužná C2, C3
			miestna komunikácia upokojená D1
			chodník samostatný D3
			rigol
			zastávka SAD
			parkovisko
			VTL prípojka 2,2 MPa
			regulačná stanica plynu VTL/STL
			trafostanica
			vzdušné elektrické VN vedenie 22kV
			OÚ 3x dig. ústredňa, obsad. 90%
			ochranné pásma rôzneho druhu

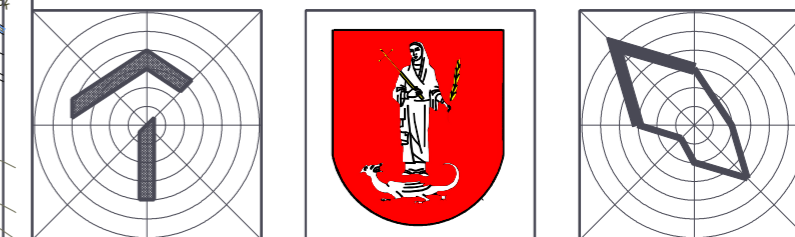

ÚZEMNÝ PLÁN OBCE DLHÁ- ZMENY A DOPLNKY
ZMENA Č. 1/2008
 ČISTOPIS
 OBSTARÁVATEL : OBEC DLHÁ
 SPRACOVATEL : A5 ATELIÉR ARCHITEKTÚRY A URBANIZMU TRNAVA

KOMPLEXNÝ NÁVRH PRIESTOROVÉHO
USPORIADANIA A FUNKČNÉHO VYUŽÍVANIA
ÚZEMIA
 HLAVNÝ RIEŠITEL : ING.ARCH. PETER ODRNOGA
 KOLEKTÍV : ING.ARCH. TATIANA MAGULOVÁ, ING.ARCH. IRENA DOROTJAKOVÁ
 ING. KAROL SLIVKANIČ, ING. RUDOLF HASIČKA, PETER SRPOŇ

1	OBECNÝ ÚRAD, POŽIARNA ZBRŮJNICA
2	POTRÁVINY
3	POTRÁVINY, POHOSTINSTVO
4	MATERSKÁ ŠKOLA
5	KOSTOL SV. ANTONA
6	KULTÚRNY DOM
7	KOSTOL SV. MARGITY
8	DOM SMŮTKU
9	POLYFUNKČNÝ OBJEKT
10	VÝROBA A PREDAJ VÍNA