


ÚZEMNÝ PLÁN OBCE DLHÁ - ZMENY A DOPLNKY



	HRANICA KATASTRA
	HRANICA ZASTAVANÉHO ÚZEMIA
	HRANICA TRNAVSKÉHO - BRATISLAVSKÉHO KRAJA
	ZASTAVANÁ PLOCHA
	CHKO MALÉ KARPATY
	VODNÝ TOK, VODNÁ PLOCHA
	CESTA III.TR
	CESTA II.TR
	VODOVODNÝ PRIVÁDZAČ
	PLYNOVOD VTL
	VYSOKOTLAKÁ PRÍPOJKA DO RS - VTL PN 25
	ELEKTRICKÉ VEDENIE VN 22 kV

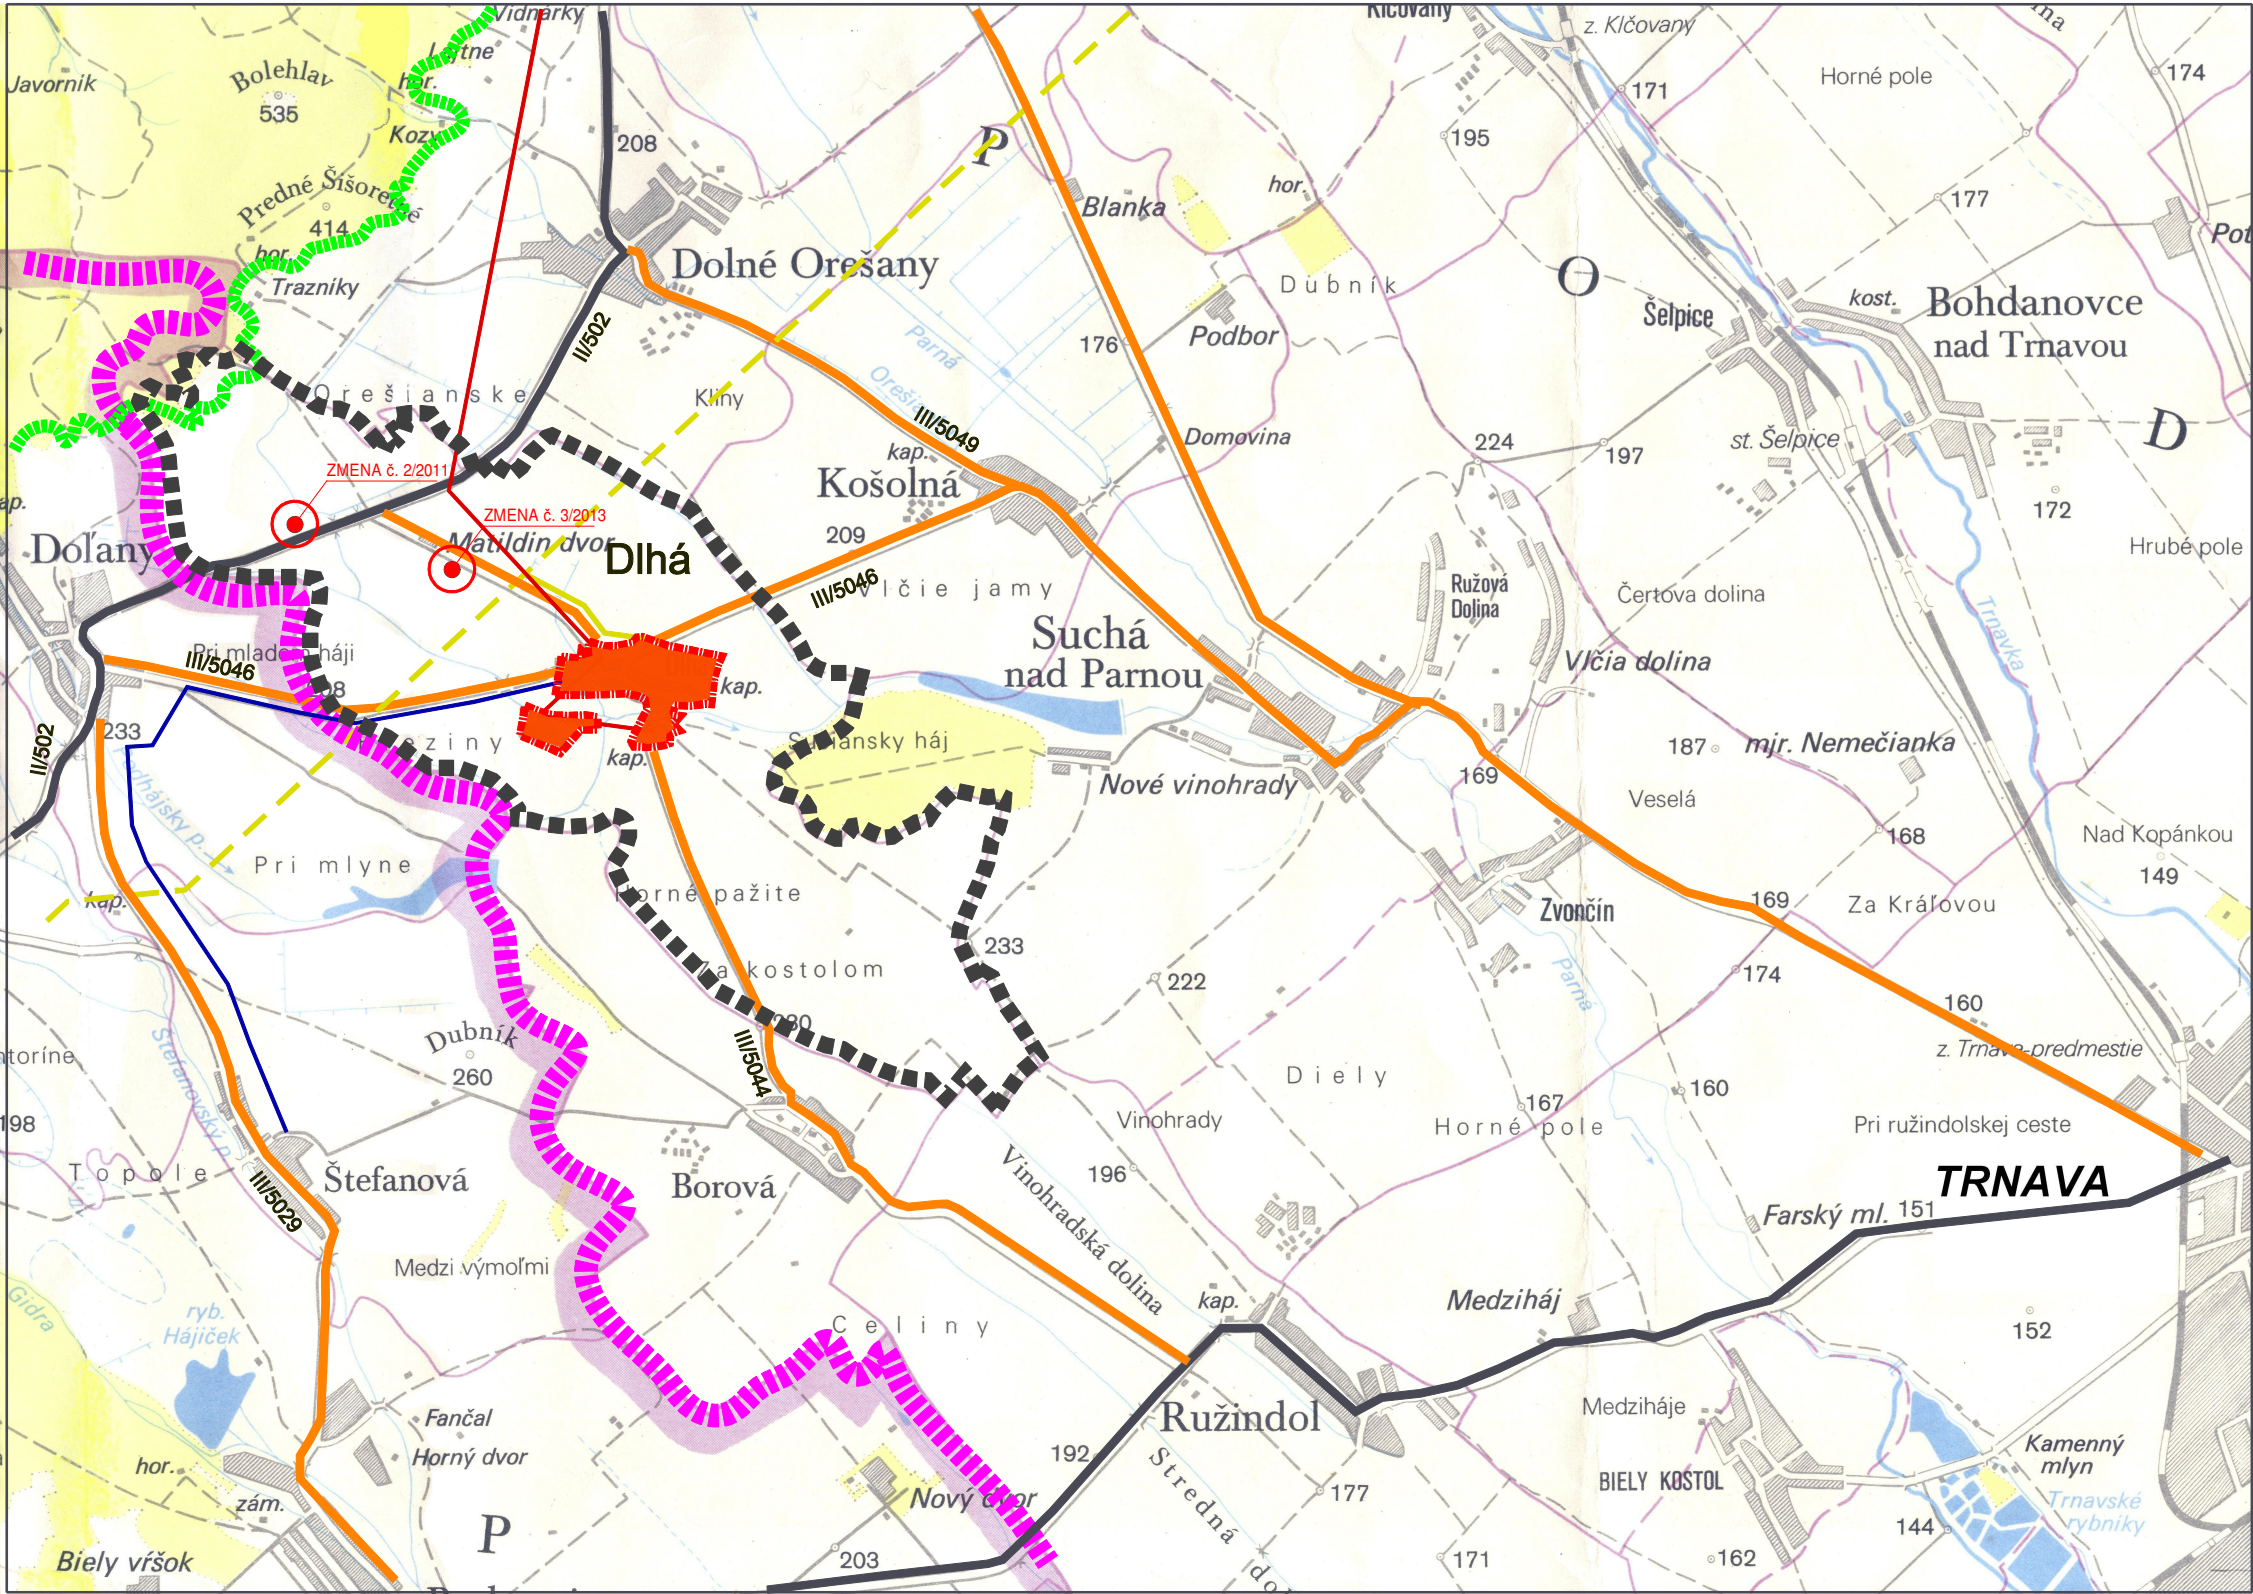

ÚZEMNÝ PLÁN OBCE DLHÁ - ZMENY A DOPLNKY

ZMENA Č. 3/2013
NÁVRH

OBSTARÁVATEĽ : OBEC DLHÁ
SPRACOVATEĽ : A5 ATELIÉR ARCHITEKTÚRY A URBANIZMU TRNAVA

ŠIRŠIE VZŤAHY

HLAVNÝ RIEŠITEĽ : ING.ARCH. PETER ODNOGA
VYPRACOVAL : A5ATELIÉR, PEKÁRSKA 11, TRNAVA