


ÚZEMNÝ PLÁN OBCE DLHÁ

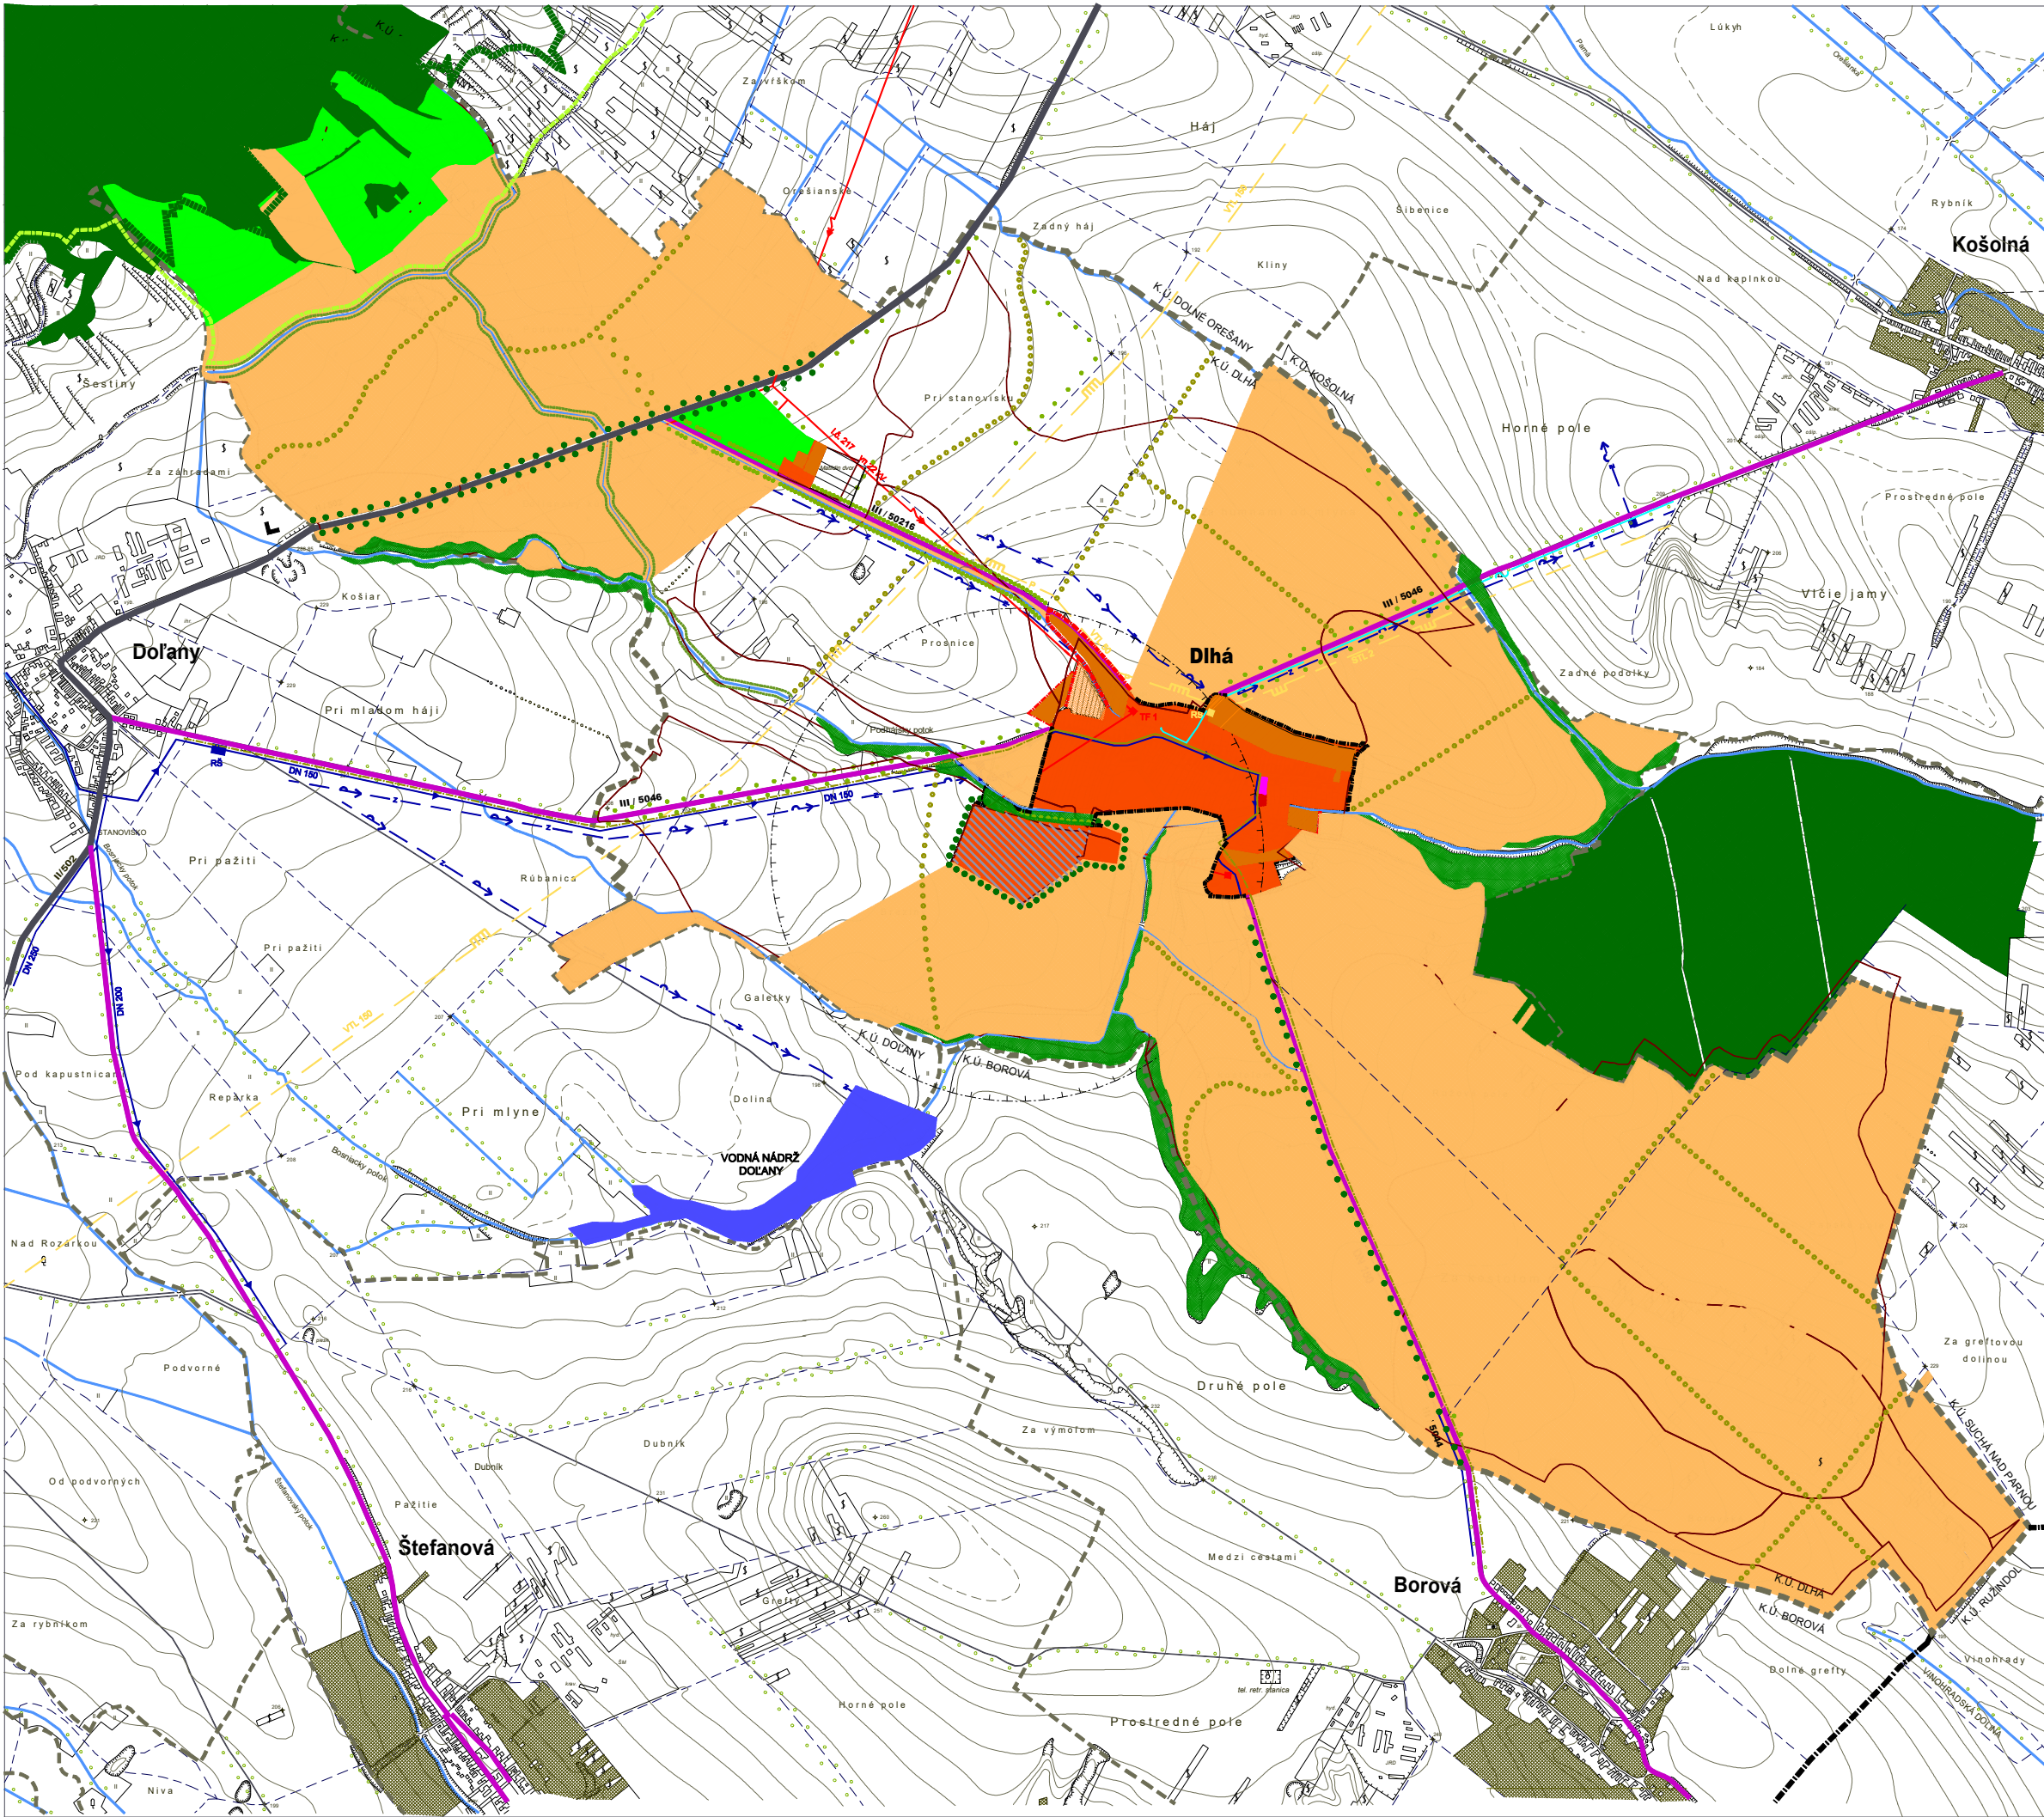

JESTV_STAV	NÚVRH	VÝKĽAD
		hranica kabastra
		hranica zastavaného územia
		zastavaná plocha
		omá pôda
		hranica BPEJ
		číslo BPEJ
		plochy bývania - rodinné domy
		plochy bývania - bytové domy
		plochy multifunkcie
		plochy poľnohospodárstva, výroby
		lesy
		brehové porasty
		vlnice
		CHKO - Maie Karpaty
		chránené vládne územie
		liniová ozdobno-hygienická zeleň
		liniová nenásená drevotná vegetácia - vetrolatny
		vodný tok
		vodná plocha
		kommunikácia II.st.
		kommunikácia III.st.
		zářahy
		vodovodný prívádzoř
		kanalizaořný zberaoř - gravitačné úseky
		kanalizaořný zberaoř - výtlačné úseky
		vysořokotýk plynovod VTL PN 25
		vysořokotýk pŕípojoã do RS - VTL PN 25
		STL pŕípojoã do Kološojnej
		regulařné stanicoã plynu
		elektriãké vedenie vn 22 kV
		trafostanicoã
		telekomuniãkoãné kábľe
		ochranná plama rôzneho druhu

OBEC : DLHÁ

SCHVALOVACIA DOLOŽKA

ÚZEMNÝ PLÁN OBCE DLHÁ
SCHVALENÝ V OBECNOM ZASTUPITELSTVE
UZNESENÍM Č. : B15 ZO DŇA: 15.02.2007
OPRÁVNENÁ OSOBA: RUDOLF BRANIŠA - starosta



ÚZEMNÝ PLÁN OBCE DLHÁ

ČISTOPIS

OBSTARÁVATEĽ : OBEC DLHÁ
SPRACOVATEĽ : A5 ATELIÉR ARCHITEKTÚRY A URBANIZMU TRNAVA

ZÁUJMOVÉ ÚZEMIE - KATASTER

HLAVNÝ RIEŠITEĽ : ING. ARCH. PETER ODOGA
KOLEKTÍV : ING. ARCH. TATIANA MAGULOVÁ, ING. VERONIKA DEKÝŠOVÁ
ING. KAROL SLIVKANIČ, ING. RUDOLF HASÍČKA, PETER SRPOŇ