



# ÚZEMNÝ PLÁN OBCE DLHÁ - ZMENY A DOPLNKY 5/2020

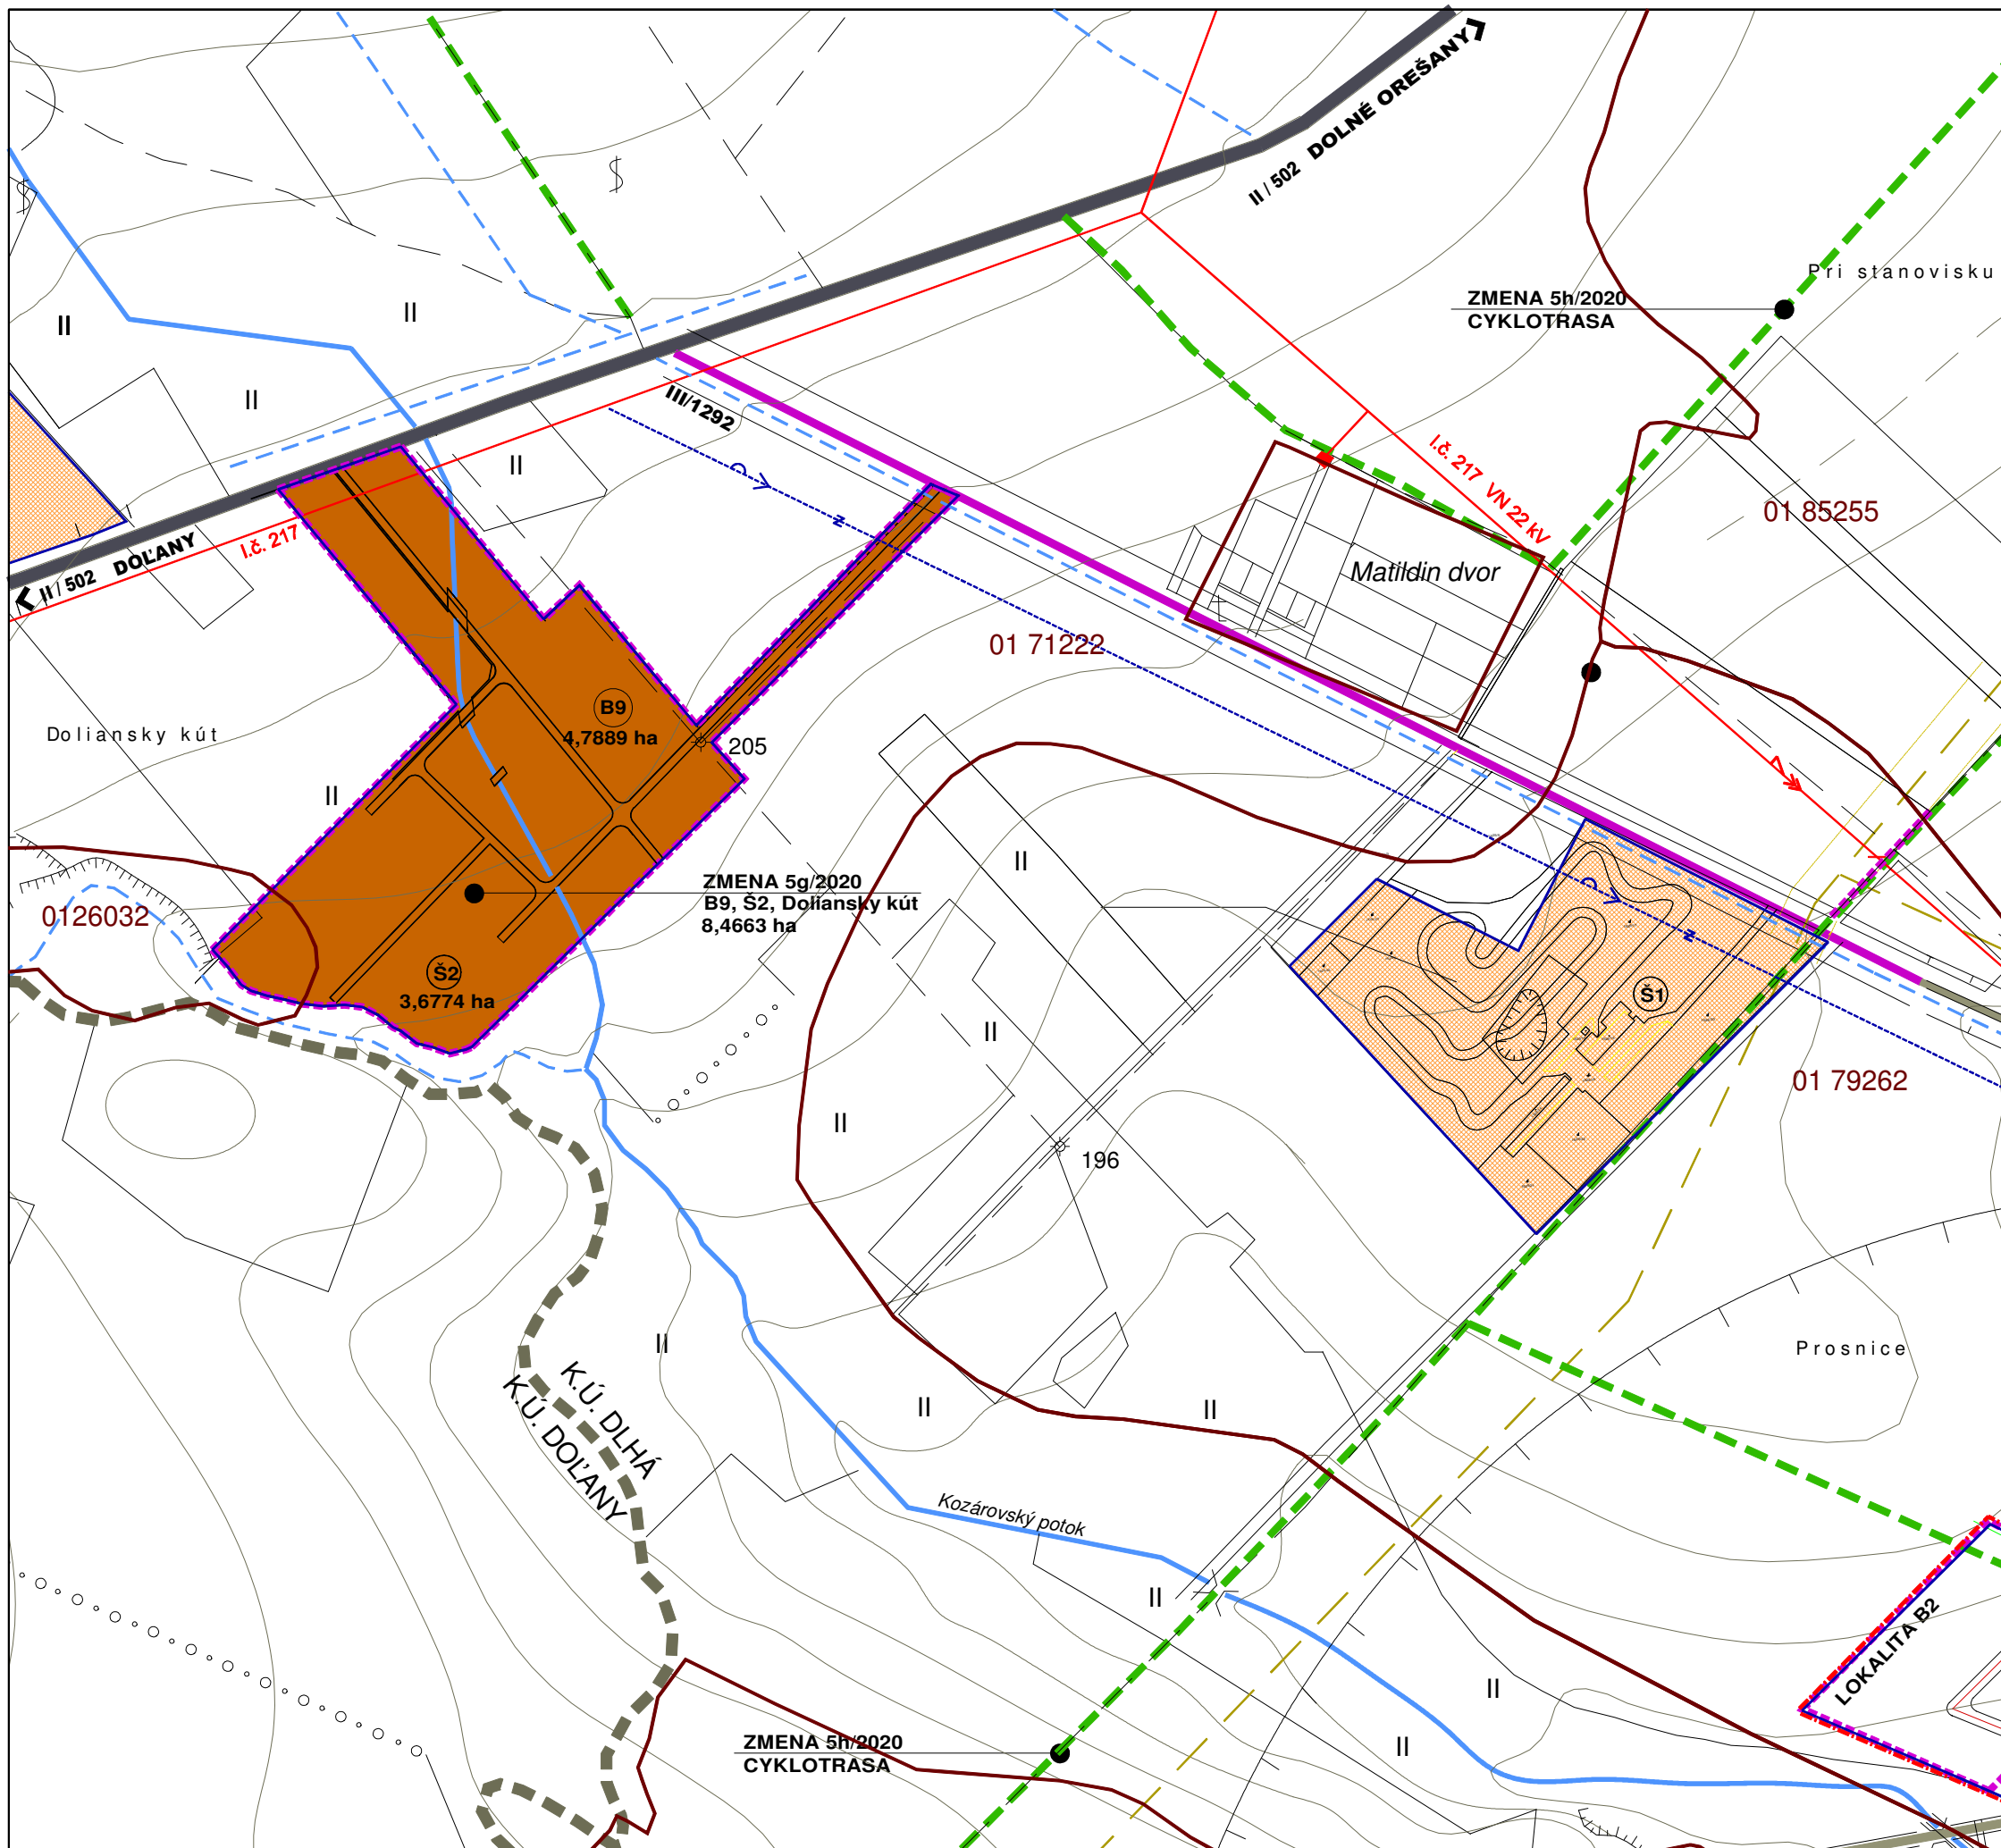

JESTV.STAV	NÁVRH	VÝHLAD	
			HRANICA ZASTAVANÉHO ÚZEMIA
			PLOCHY BÝVANIA - RODINNÉ DOMY
			PLOCHY BÝVANIA - BYTOVÉ DOMY
			PLOCHY OBČIANSKEJ VYBAVENOSTI
			PLOCHY POLYFUNKČNÝCH OBJEKTOV
			PLOCHY ŠPORTU A REKREÁCIE
			ZMIEŠANÁ PLOCHA-VÝROBA/BÝVANIE
			PLOCHY POTRAVINÁRSKEHO PRIEMYSLU
			PLOCHY POĽNOHOSP. VÝROBY, SKLADOV
			KULTÚRNA PAMiatKA / PAMATIHOdNOŠŤ
			CINTORIN
			VODNÝ TOK
			VODNÁ PLOCHA
			VYUŽITIE PF NA NEPOĽNOHOSPODÁRSKE ÚČELY
			HRANICE BPEJ, KÓD, SKUPINA
			REGULAČNÁ STANICA PLYNU
			TRAFOSTANICA
			VODNÝ ZDROJ PRE PD
			OCHRANNÉ PÁSMA ROZNEHO DRUHU
<b>LEGENDA ZMENA 5/2020</b>			
			HRANICA ZMENA 5/2020
			VYUŽITIE PF NA NEPOĽNOHOSPODÁRSKE ÚČELY

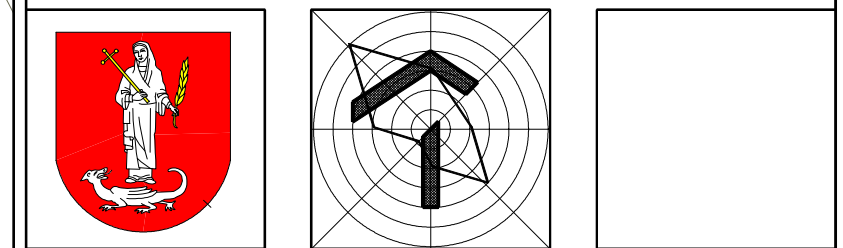

**ÚZEMNÝ PLÁN OBCE DLHÁ**  
**ZMENY A DOPLNKY 5/2020**  
 NÁVRH  
 OBSTARÁVATEĽ : OBEC DLHÁ  
 SPRACOVATEĽ : A5 ATELIÉR ARCHITEKTÚRY A URBANIZMU TRNAVA  
**VYUŽITIE PF NA NEPOĽNOHOSPODÁRSKE ÚČELY**  
 zmena 5g/2020  
 Hlavný riešiteľ : ING.ARCH. PETER ODNOGA  
 1:5 000 **7b** 08/2022