
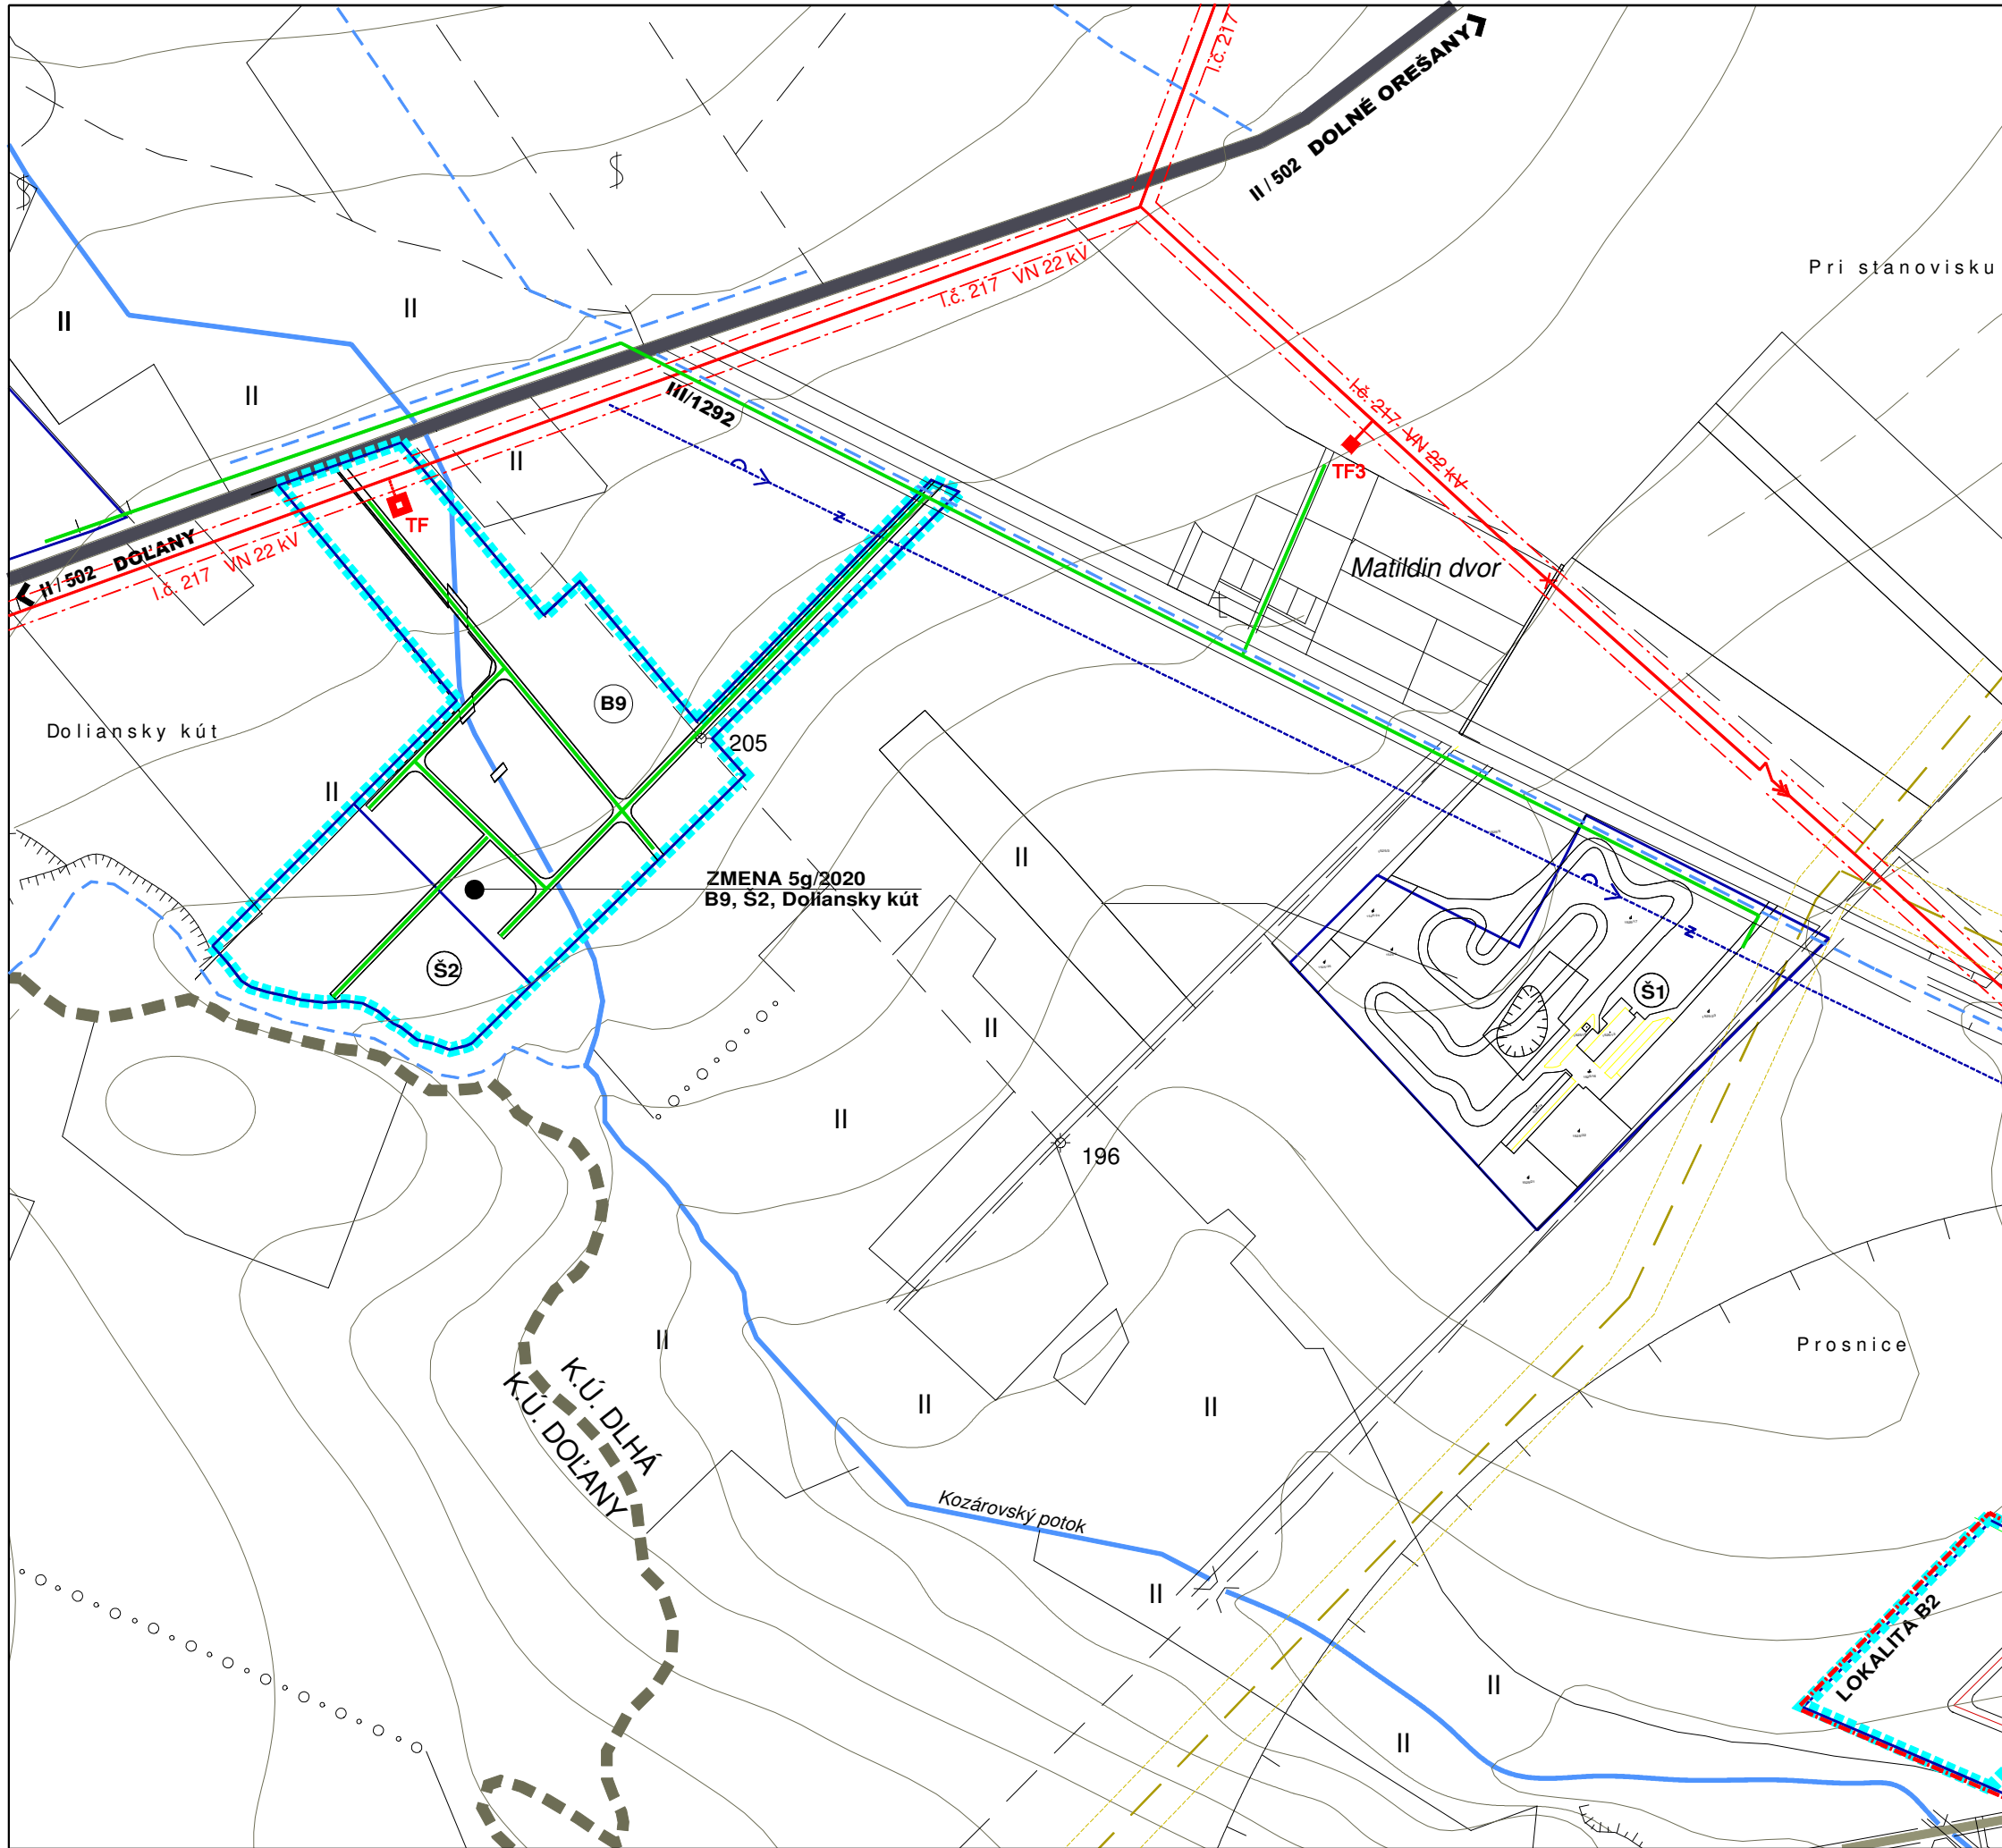
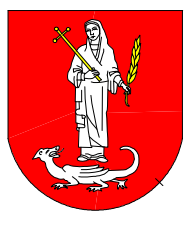
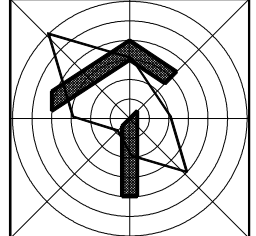


# ÚZEMNÝ PLÁN OBCE DLHÁ - ZMENY A DOPLNKY 5/2020

 

JESTV.STAV	NÁVRH	VÝHLAD	
			HRANICA ZASTAVANÉHO ÚZEMIA
			PLOCHY BÝVANIA - RODINNÉ DOMY
			PLOCHY BÝVANIA - BYTOVÉ DOMY
			PLOCHY OBČIANSKEJ VYBAVENOSTI
			PLOCHY POLYFUNKČNÝCH OBJEKTOV
			PLOCHY ŠPORTU A REKREÁCIE
			ZMIEŠANÁ PLOCHA-VÝROBA/BÝVANIE
			PLOCHY POTRAVINÁRSKEHO PRIEMYSLU
			PLOCHY POĽNOHOSP. VÝROBY, SKLADOV
			KULTÚRNA PAMiatKA / PAMATIHOdNOSŤ
			CINTORÍN
			VODNÝ TOK
			VODNÁ PLOCHA
			CESTA II.TR
			VTL PLYNOVOD PN 25
			VTL PLYNOVODNÁ PRÍPOJKA DO RS - VTL PN 25
			STL PLYNOVODNÁ PRÍPOJKA DO KOŠOLNEJ
			REGULAČNÁ STANICA PLYNU
			TRAFOSTANICA
			VZDUŠNÉ ELEKTRICKÉ VEDENIE VN 22kV
			VODNÝ ZDROJ PRE PD
			OCHRANNÉ PÁSMA ROZNEHO DRUHU

LEGENDA ZMENA 5/2020	
	HRANICA ZMENY 5/2020
	TRAFOSTANICA
	KÁBLOVÁPRÍPOJKA VN 22kV
	STL PLYNOVOD 2-300 kPa

**ÚZEMNÝ PLÁN OBCE DLHÁ**  
ZMENY A DOPLNKY 5/2020

NÁVRH  
OBSTARÁVATEĽ : OBEC DLHÁ  
SPRACOVATEĽ : A5 ATELIER ARCHITEKTÚRY A URBANIZMU TRNAVA

**ENERGETIKA, TELEKOMUNIKÁCIE**  
zmena 5g/2020

HLAVNÝ RIEŠITEĽ : ING.ARCH. PETER ODOGA

1:5 000 **6b** 08/2022