


ÚZEMNÝ PLÁN OBCE DLHÁ

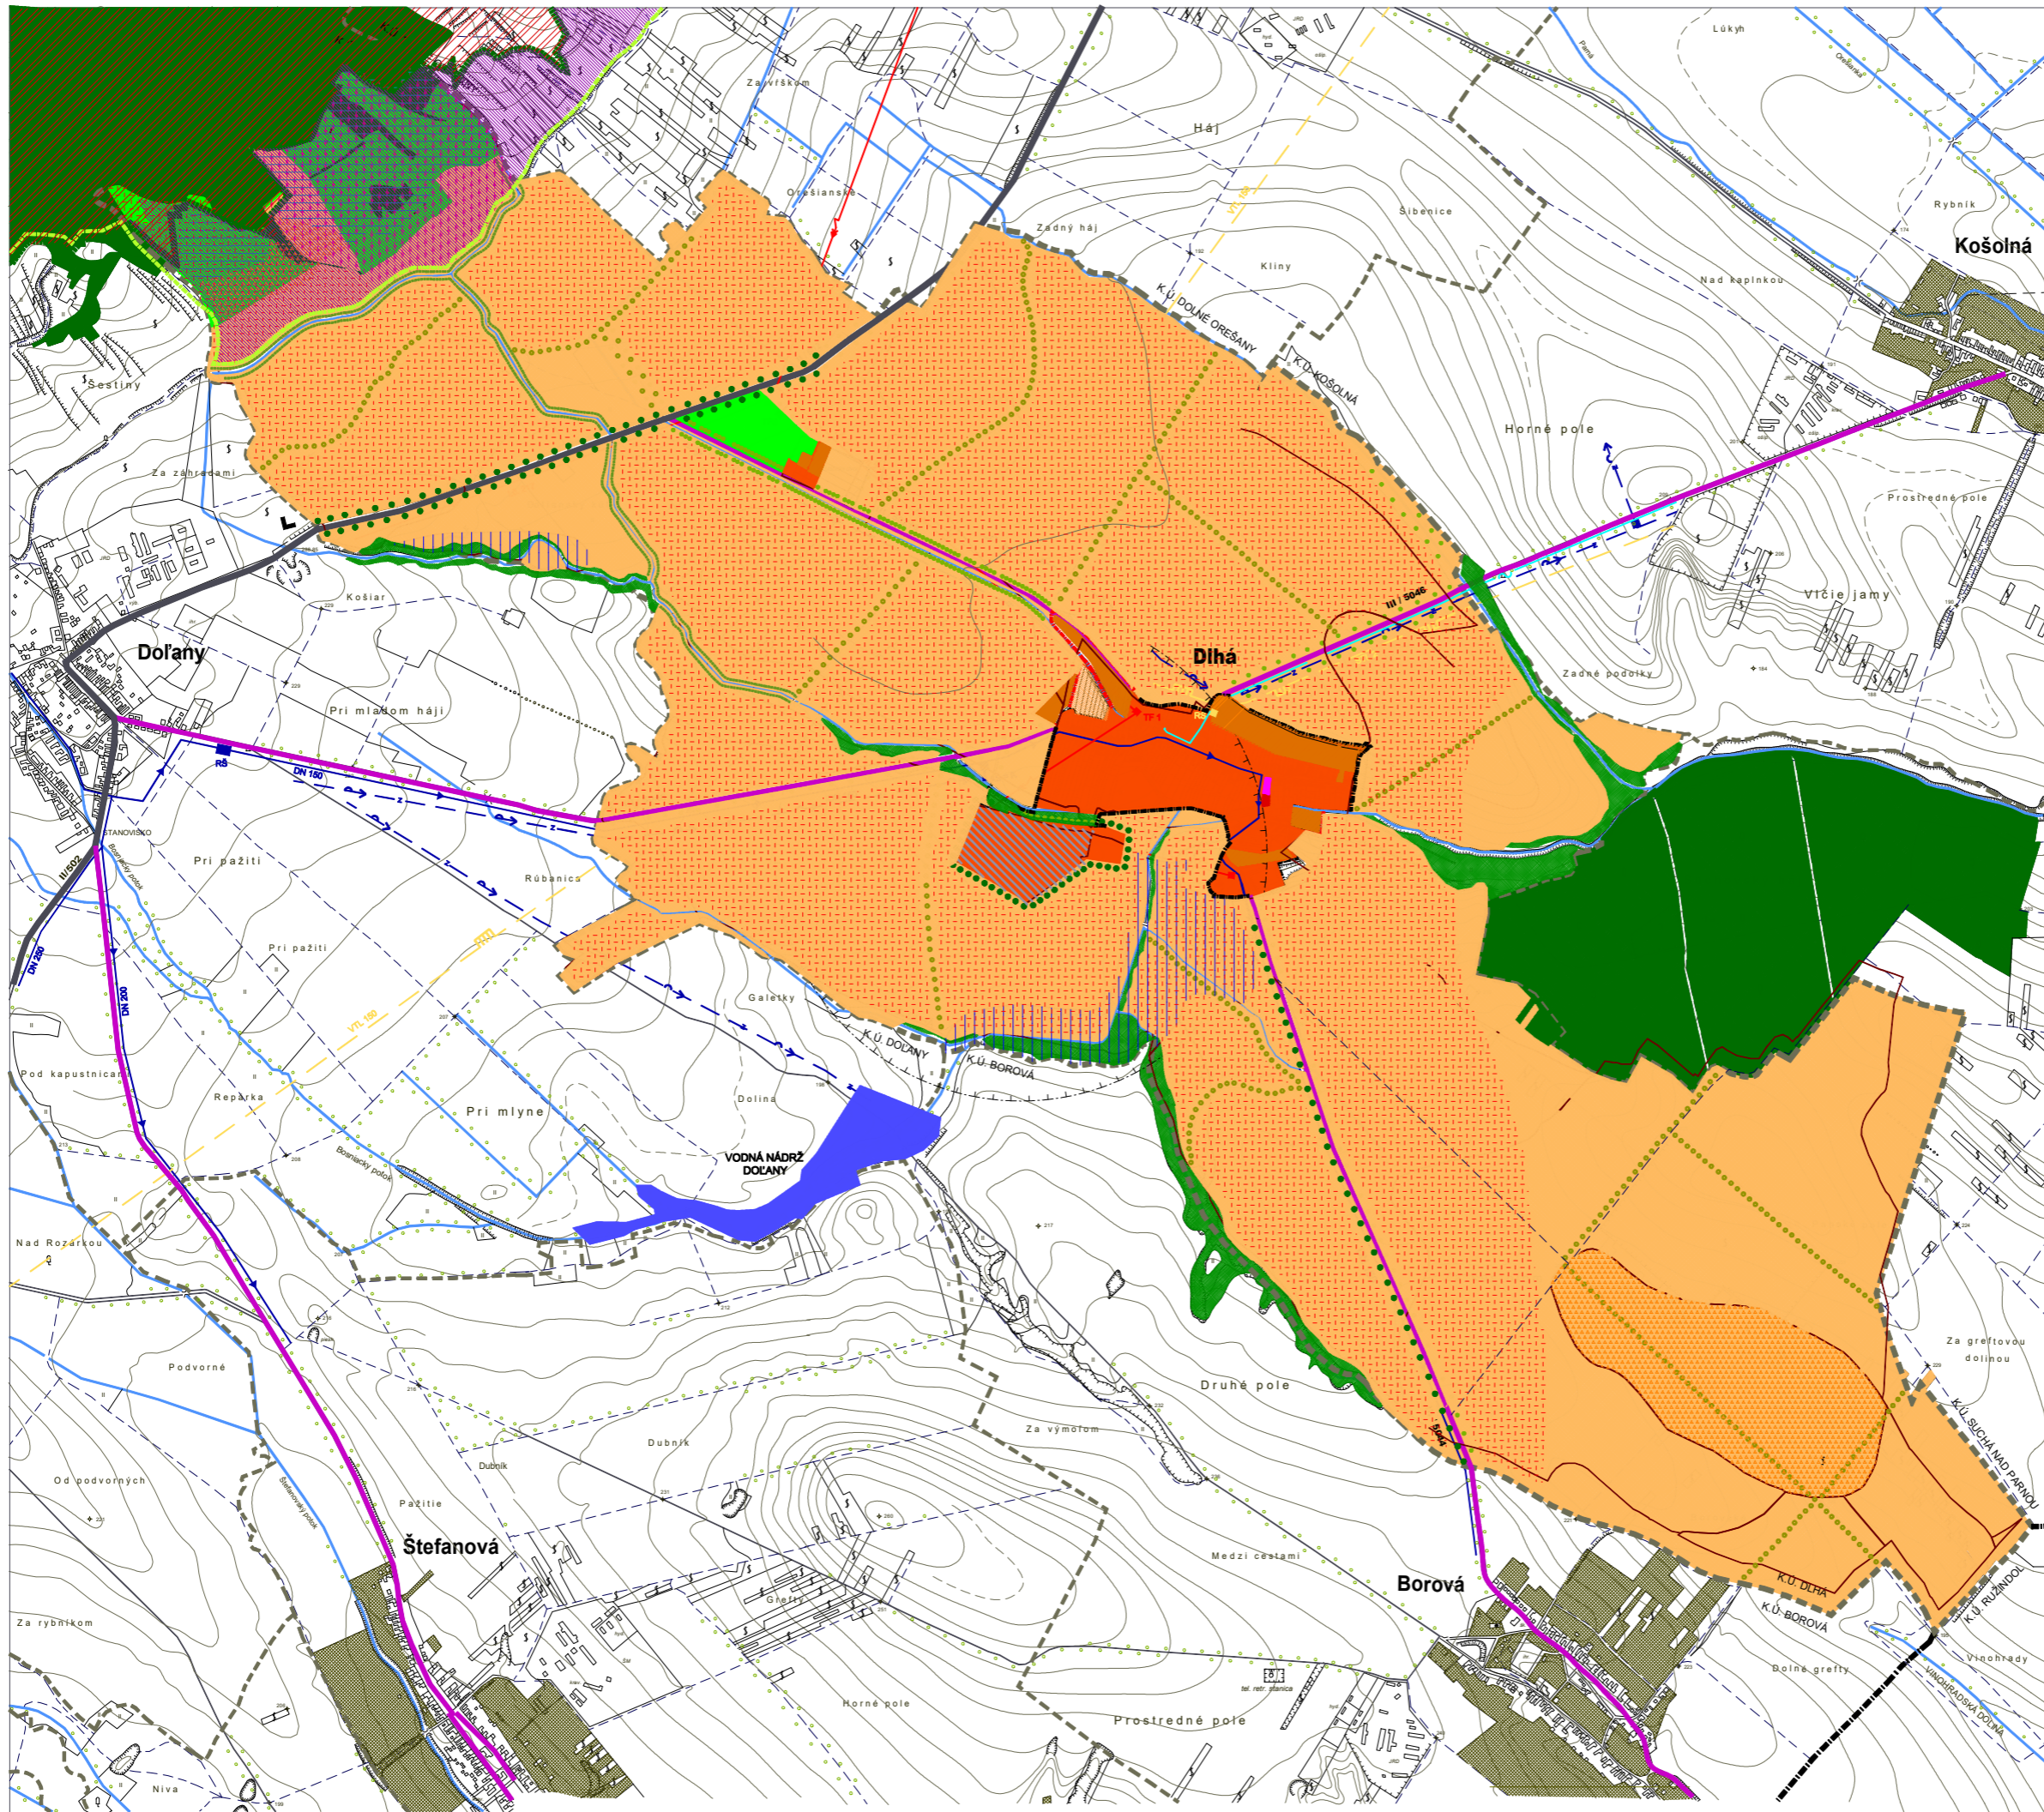

JESTV. STAV	NÁVRH	VÝHĽAD
[Symbol]	[Symbol]	hranica katastra
[Symbol]	[Symbol]	hranica zastavaného územia
[Symbol]	[Symbol]	zastavaná plocha
[Symbol]	[Symbol]	omá pôda
[Symbol]	[Symbol]	hranica BPEJ
[Symbol]	[Symbol]	úsielo BPEJ
[Symbol]	[Symbol]	plochy bývania - rodinné domy
[Symbol]	[Symbol]	plochy bývania - bytové domy
[Symbol]	[Symbol]	plochy polyfunkčné
[Symbol]	[Symbol]	plochy poľnohospodárstva, výroby
[Symbol]	[Symbol]	CHKO - Malé Karpaty
[Symbol]	[Symbol]	lesy
[Symbol]	[Symbol]	brehové porasty
[Symbol]	[Symbol]	vlnice
[Symbol]	[Symbol]	chránené vtáčie územia
[Symbol]	[Symbol]	ekologicko-funkčné priestory
[Symbol]	[Symbol]	liniová izolácia-hygienická zeleň
[Symbol]	[Symbol]	liniová nelesná drevinná vegetácia - vetrolamy
[Symbol]	[Symbol]	zodpovedajúci ochranu prírody s lesohospodárskou únosnosťou v CHKO Malé Karpaty
[Symbol]	[Symbol]	zachovať tradičné formy hospodárstva
[Symbol]	[Symbol]	prekategorizovať omú pôdu na TTP
[Symbol]	[Symbol]	zabezpečiť ochranu rastlín pred toxickými účinkami ťažkých kovov výpalmami a zvyšovaním svetelnej kapacity pôdy
[Symbol]	[Symbol]	protierozné obrábanie pôdy postihujúcej silnou vodnou eróziou
[Symbol]	[Symbol]	obmedziť, prípadne vylúčiť použitie pesticídov a hnojív v dôsledku rizika kontam. podz. vod
[Symbol]	[Symbol]	vodný tok - hydrické biokoridory
[Symbol]	[Symbol]	vodná plocha
[Symbol]	[Symbol]	komunikácia II. tr.
[Symbol]	[Symbol]	komunikácia III. tr.
[Symbol]	[Symbol]	závlahy
[Symbol]	[Symbol]	vodovodný privádzací
[Symbol]	[Symbol]	vysokotlaký privádzací VTL PN 25
[Symbol]	[Symbol]	STL privádzací do Košolnej
[Symbol]	[Symbol]	regulačná stanica plynu
[Symbol]	[Symbol]	elektrické vedenie vn. 22 kV
[Symbol]	[Symbol]	trafostanica
[Symbol]	[Symbol]	telekomunikačné káble
[Symbol]	[Symbol]	ochranné pásma rôzneho druhu

JESTV. STAV	NÁVRH	VÝHĽAD
[Symbol]	[Symbol]	hranica katastra
[Symbol]	[Symbol]	hranica zastavaného územia
[Symbol]	[Symbol]	zastavaná plocha
[Symbol]	[Symbol]	omá pôda
[Symbol]	[Symbol]	hranica BPEJ
[Symbol]	[Symbol]	úsielo BPEJ
[Symbol]	[Symbol]	plochy bývania - rodinné domy
[Symbol]	[Symbol]	plochy bývania - bytové domy
[Symbol]	[Symbol]	plochy polyfunkčné
[Symbol]	[Symbol]	plochy poľnohospodárstva, výroby
[Symbol]	[Symbol]	CHKO - Malé Karpaty
[Symbol]	[Symbol]	lesy
[Symbol]	[Symbol]	brehové porasty
[Symbol]	[Symbol]	vlnice
[Symbol]	[Symbol]	chránené vtáčie územia
[Symbol]	[Symbol]	ekologicko-funkčné priestory
[Symbol]	[Symbol]	liniová izolácia-hygienická zeleň
[Symbol]	[Symbol]	liniová nelesná drevinná vegetácia - vetrolamy
[Symbol]	[Symbol]	zodpovedajúci ochranu prírody s lesohospodárskou únosnosťou v CHKO Malé Karpaty
[Symbol]	[Symbol]	zachovať tradičné formy hospodárstva
[Symbol]	[Symbol]	prekategorizovať omú pôdu na TTP
[Symbol]	[Symbol]	zabezpečiť ochranu rastlín pred toxickými účinkami ťažkých kovov výpalmami a zvyšovaním svetelnej kapacity pôdy
[Symbol]	[Symbol]	protierozné obrábanie pôdy postihujúcej silnou vodnou eróziou
[Symbol]	[Symbol]	obmedziť, prípadne vylúčiť použitie pesticídov a hnojív v dôsledku rizika kontam. podz. vod
[Symbol]	[Symbol]	vodný tok - hydrické biokoridory
[Symbol]	[Symbol]	vodná plocha
[Symbol]	[Symbol]	komunikácia II. tr.
[Symbol]	[Symbol]	komunikácia III. tr.
[Symbol]	[Symbol]	závlahy
[Symbol]	[Symbol]	vodovodný privádzací
[Symbol]	[Symbol]	vysokotlaký privádzací VTL PN 25
[Symbol]	[Symbol]	STL privádzací do Košolnej
[Symbol]	[Symbol]	regulačná stanica plynu
[Symbol]	[Symbol]	elektrické vedenie vn. 22 kV
[Symbol]	[Symbol]	trafostanica
[Symbol]	[Symbol]	telekomunikačné káble
[Symbol]	[Symbol]	ochranné pásma rôzneho druhu

OBEC : DLHÁ
SCHVALOVACIA DOLOŽKA
 ÚZEMNÝ PLÁN OBCE DLHÁ
 SCHVALENÝ V OBCI VOM ZASTUPITELSTVE
 UZNESENÍM Č. 815 ZO DŇA: 15.02.2007
 OPRAVNENÁ OSOBA: RUDOLF BRANŠA - starosta
 PEČIATKA:



ÚZEMNÝ PLÁN OBCE DLHÁ
 ČISTOTIS
 OBSTARÁVATEL : OBEC DLHÁ
 SPRACOVATEL : ASATELIÉR ARCHITECTÚRY A URBANIZMU TRNÁVA

OCHRANA PRÍRODY A TVORBA KRAJINY

HLAVNÝ RIEŠITEĽ : ING. ARCH. PETER ODNOGA
 KOLEKTÍV : ING. ARCH. TATIANA MAGLÁOVÁ, Mgr. MAGDALENA VODIČKOVÁ
 ING. KARIOL SLIVKANIČ, ING. RUDOLF HASÍČKA, PETER SRPČO
 1:10 000 **8** 11/2006