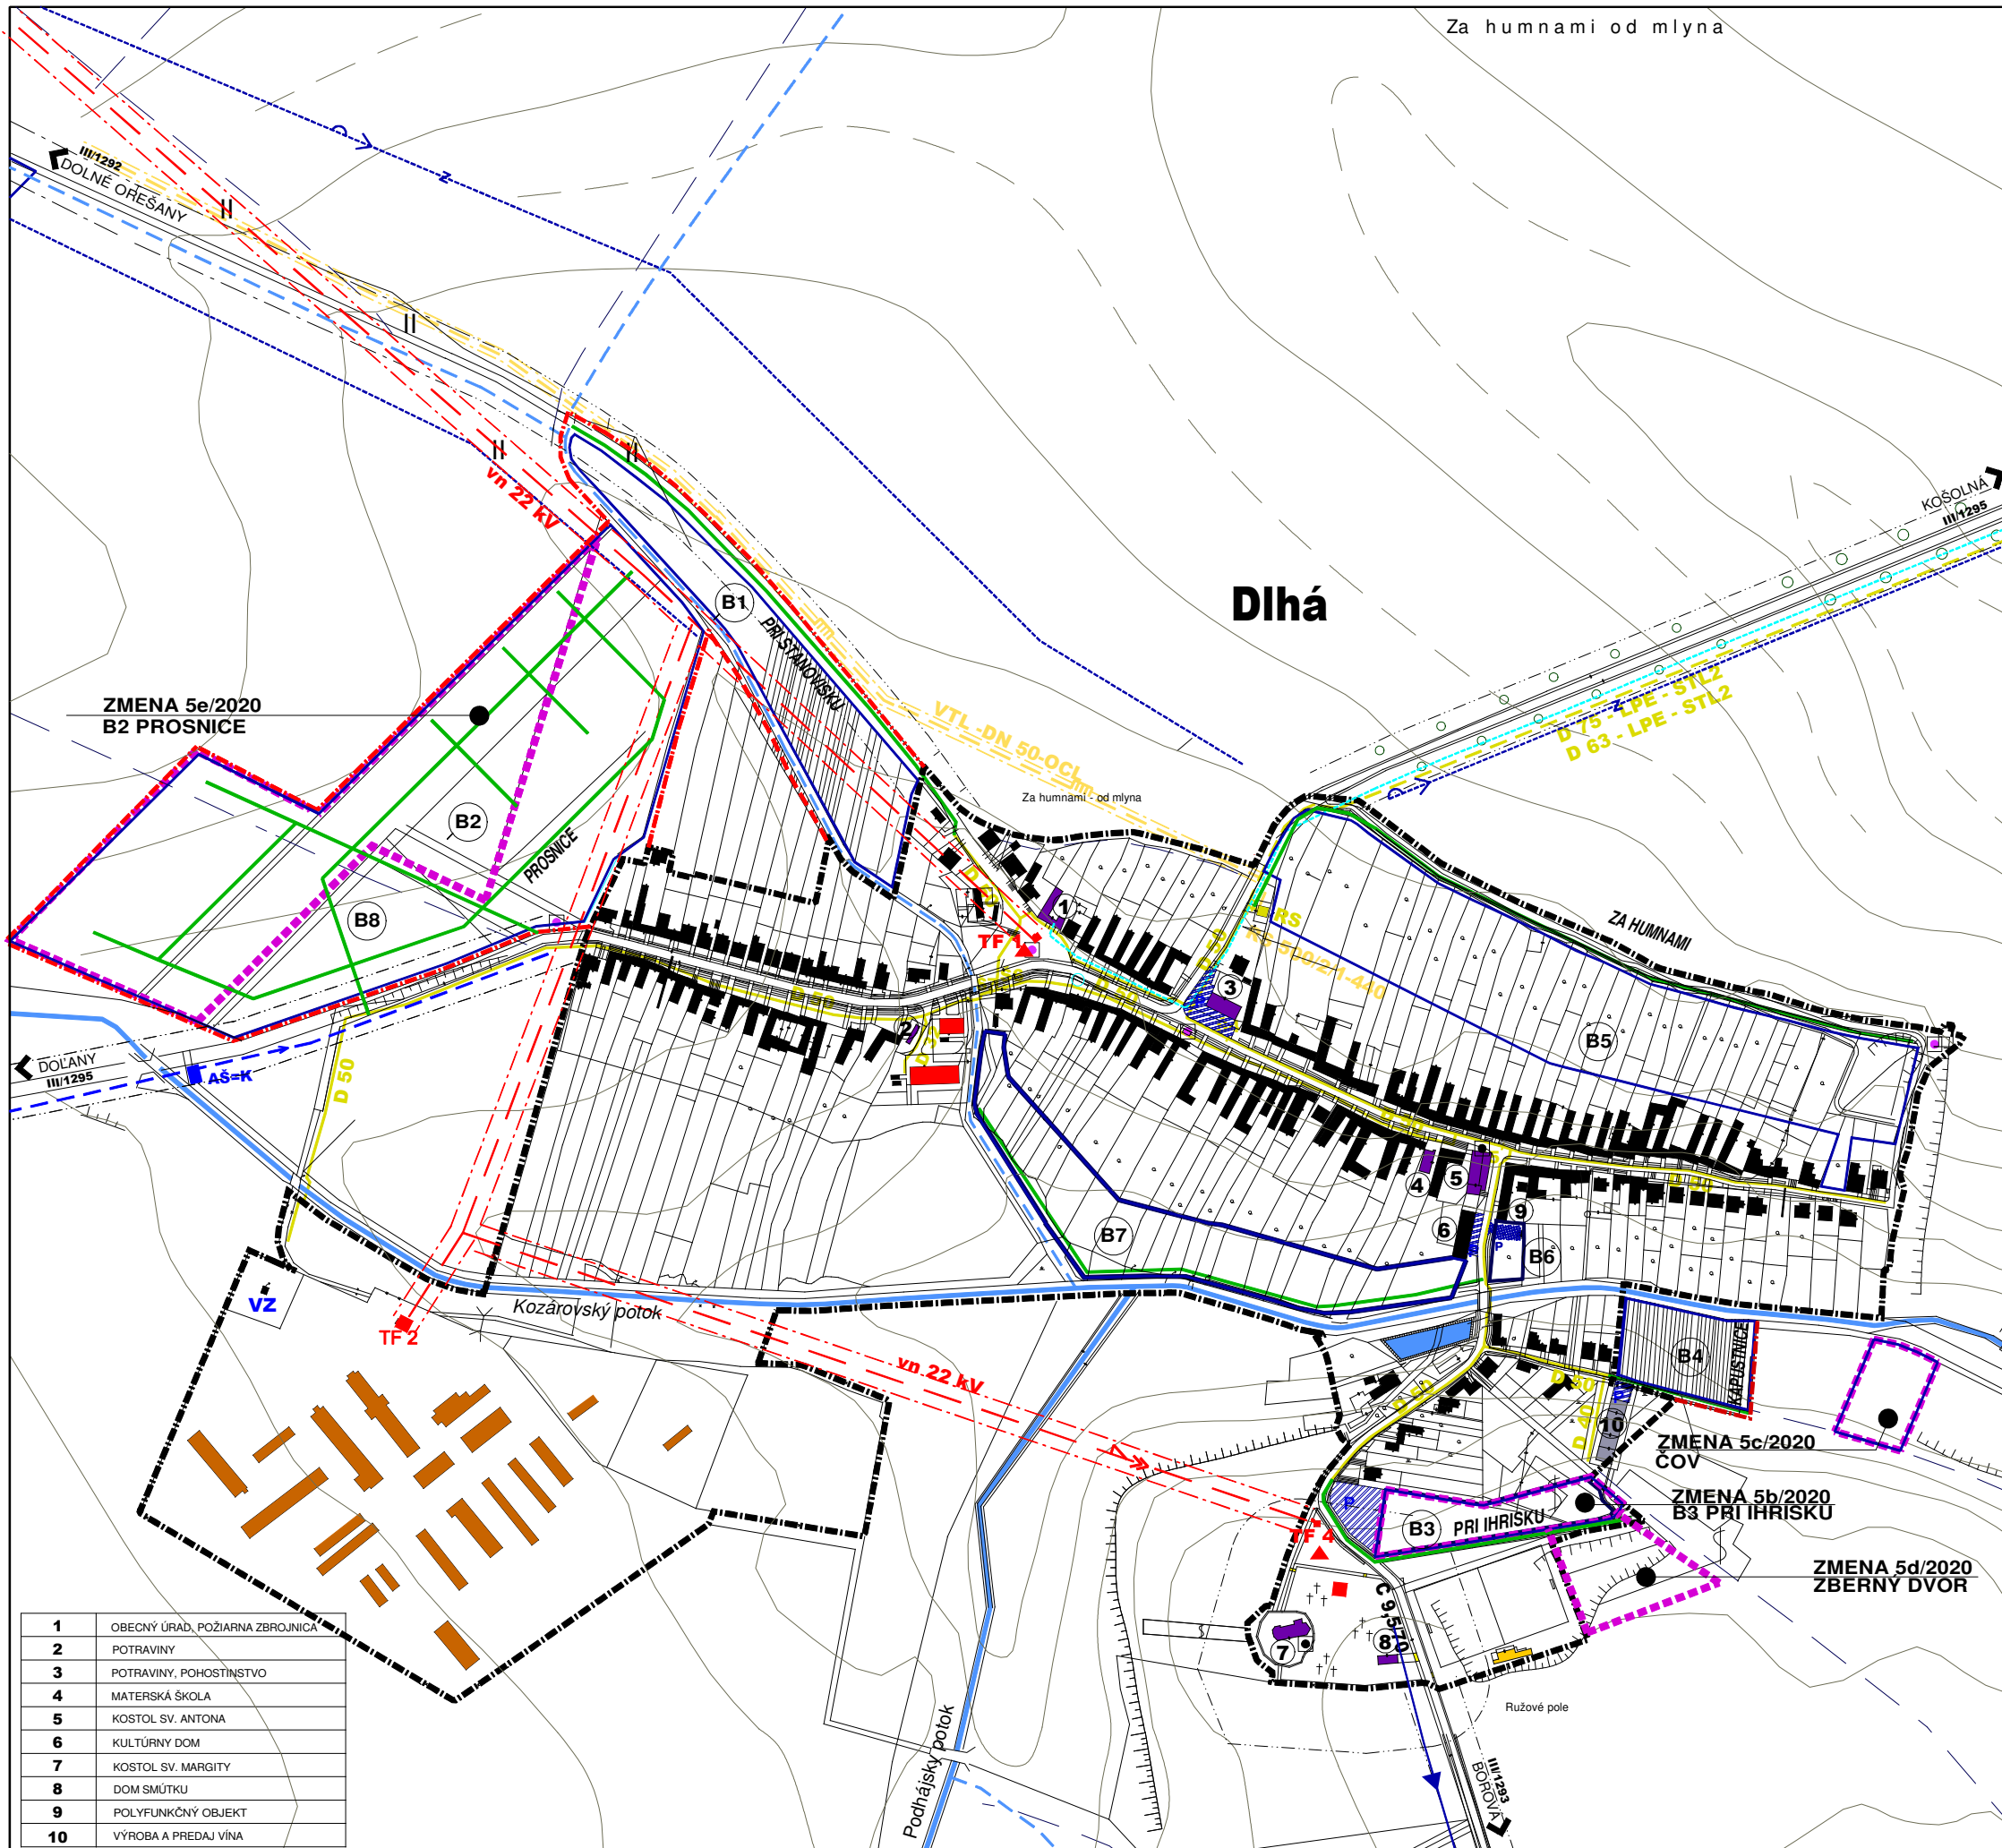


ÚZEMNÝ PLÁN OBCE DLHÁ - ZMENY A DOPLNKY 5/2020

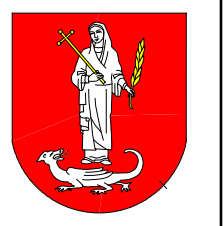
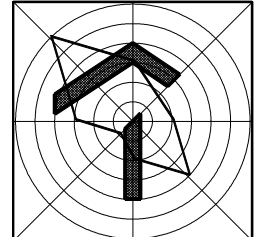
Za humnami od mlyna



JESTV.STAV	NÁVRH	VÝHLAD	
			HRANICA ZASTAVANÉHO ÚZEMIA
			PLOCHY BÝVANIA - RODINNÉ DOMY
			PLOCHY BÝVANIA - BYTOVÉ DOMY
			PLOCHY OBČIANSKEJ VYBAVENOSTI
			PLOCHY POLYFUNKČNÝCH OBJEKTOV
			PLOCHY ŠPORTU A REKREÁCIE
			ZMIEŠANÁ PLOCHA-VÝROBA/BÝVANIE
			PLOCHY POTRAVINÁRSKEHO PRIEMYSLU
			PLOCHY POĽNOHOSP. VÝROBY, SKLADOV
			KULTÚRNA PAMIATKA / PAMATIHDNOSŤ
			CINTORIN
			VODNÝ TOK
			VODNÁ PLOCHA
			TRAFOSTANICA
			VZDUŠNÉ ELEKTRICKÉ VEDENIE VN 22 kV
			REGULAČNÁ STANICA PLYNU
			PLYNOVOD DO KOŠOLNEJ STL 2
			STL PLYNOVOD 2-300 kPa
			VTL PRÍPOJKA 2,2 MPa
			OÚ 3x DIG.ÚSTREDŇA, OBSAD. 90%
			SLP KÁBEL SPOJOVACÍ
			TRAFOSTANICA
			VODNÝ ZDROJ PRE PD
			OCHRANNÉ PÁSMA ROZNEHO DRUHU

LEGENDA ZMENA 5/2020

	HRANICA ZMENY 5/2020
	STL PLYNOVOD 2-300 kPa

ÚZEMNÝ PLÁN OBCE DLHÁ
ZMENY A DOPLNKY 5/2020

NÁVRH
OBSTARÁVATEĽ : OBEC DLHÁ
SPRACOVATEĽ : A5 ATELIÉR ARCHITEKTÚRY A URBANIZMU TRNAVA

ENERGETIKA, TELEKOMUNIKÁCIE
zmena 5a/2020, 5b/2020, 5c/2020, 5d/2020, 5e/2020

HLAVNÝ RIEŠITEĽ : ING.ARCH. PETER ODOGA

1:5 000 **6a** 08/2022

1	OBECNÝ ÚRAD, POŽIARNA ZBRJOJNICA
2	POTRAVINY
3	POTRAVINY, POHOSTINSTVO
4	MATERSKÁ ŠKOLA
5	KOSTOL SV. ANTONA
6	KULTÚRNY DOM
7	KOSTOL SV. MARGITY
8	DOM SMÚTKU
9	POLYFUNKČNÝ OBJEKT
10	VÝROBA A PREDAJ VÍNA