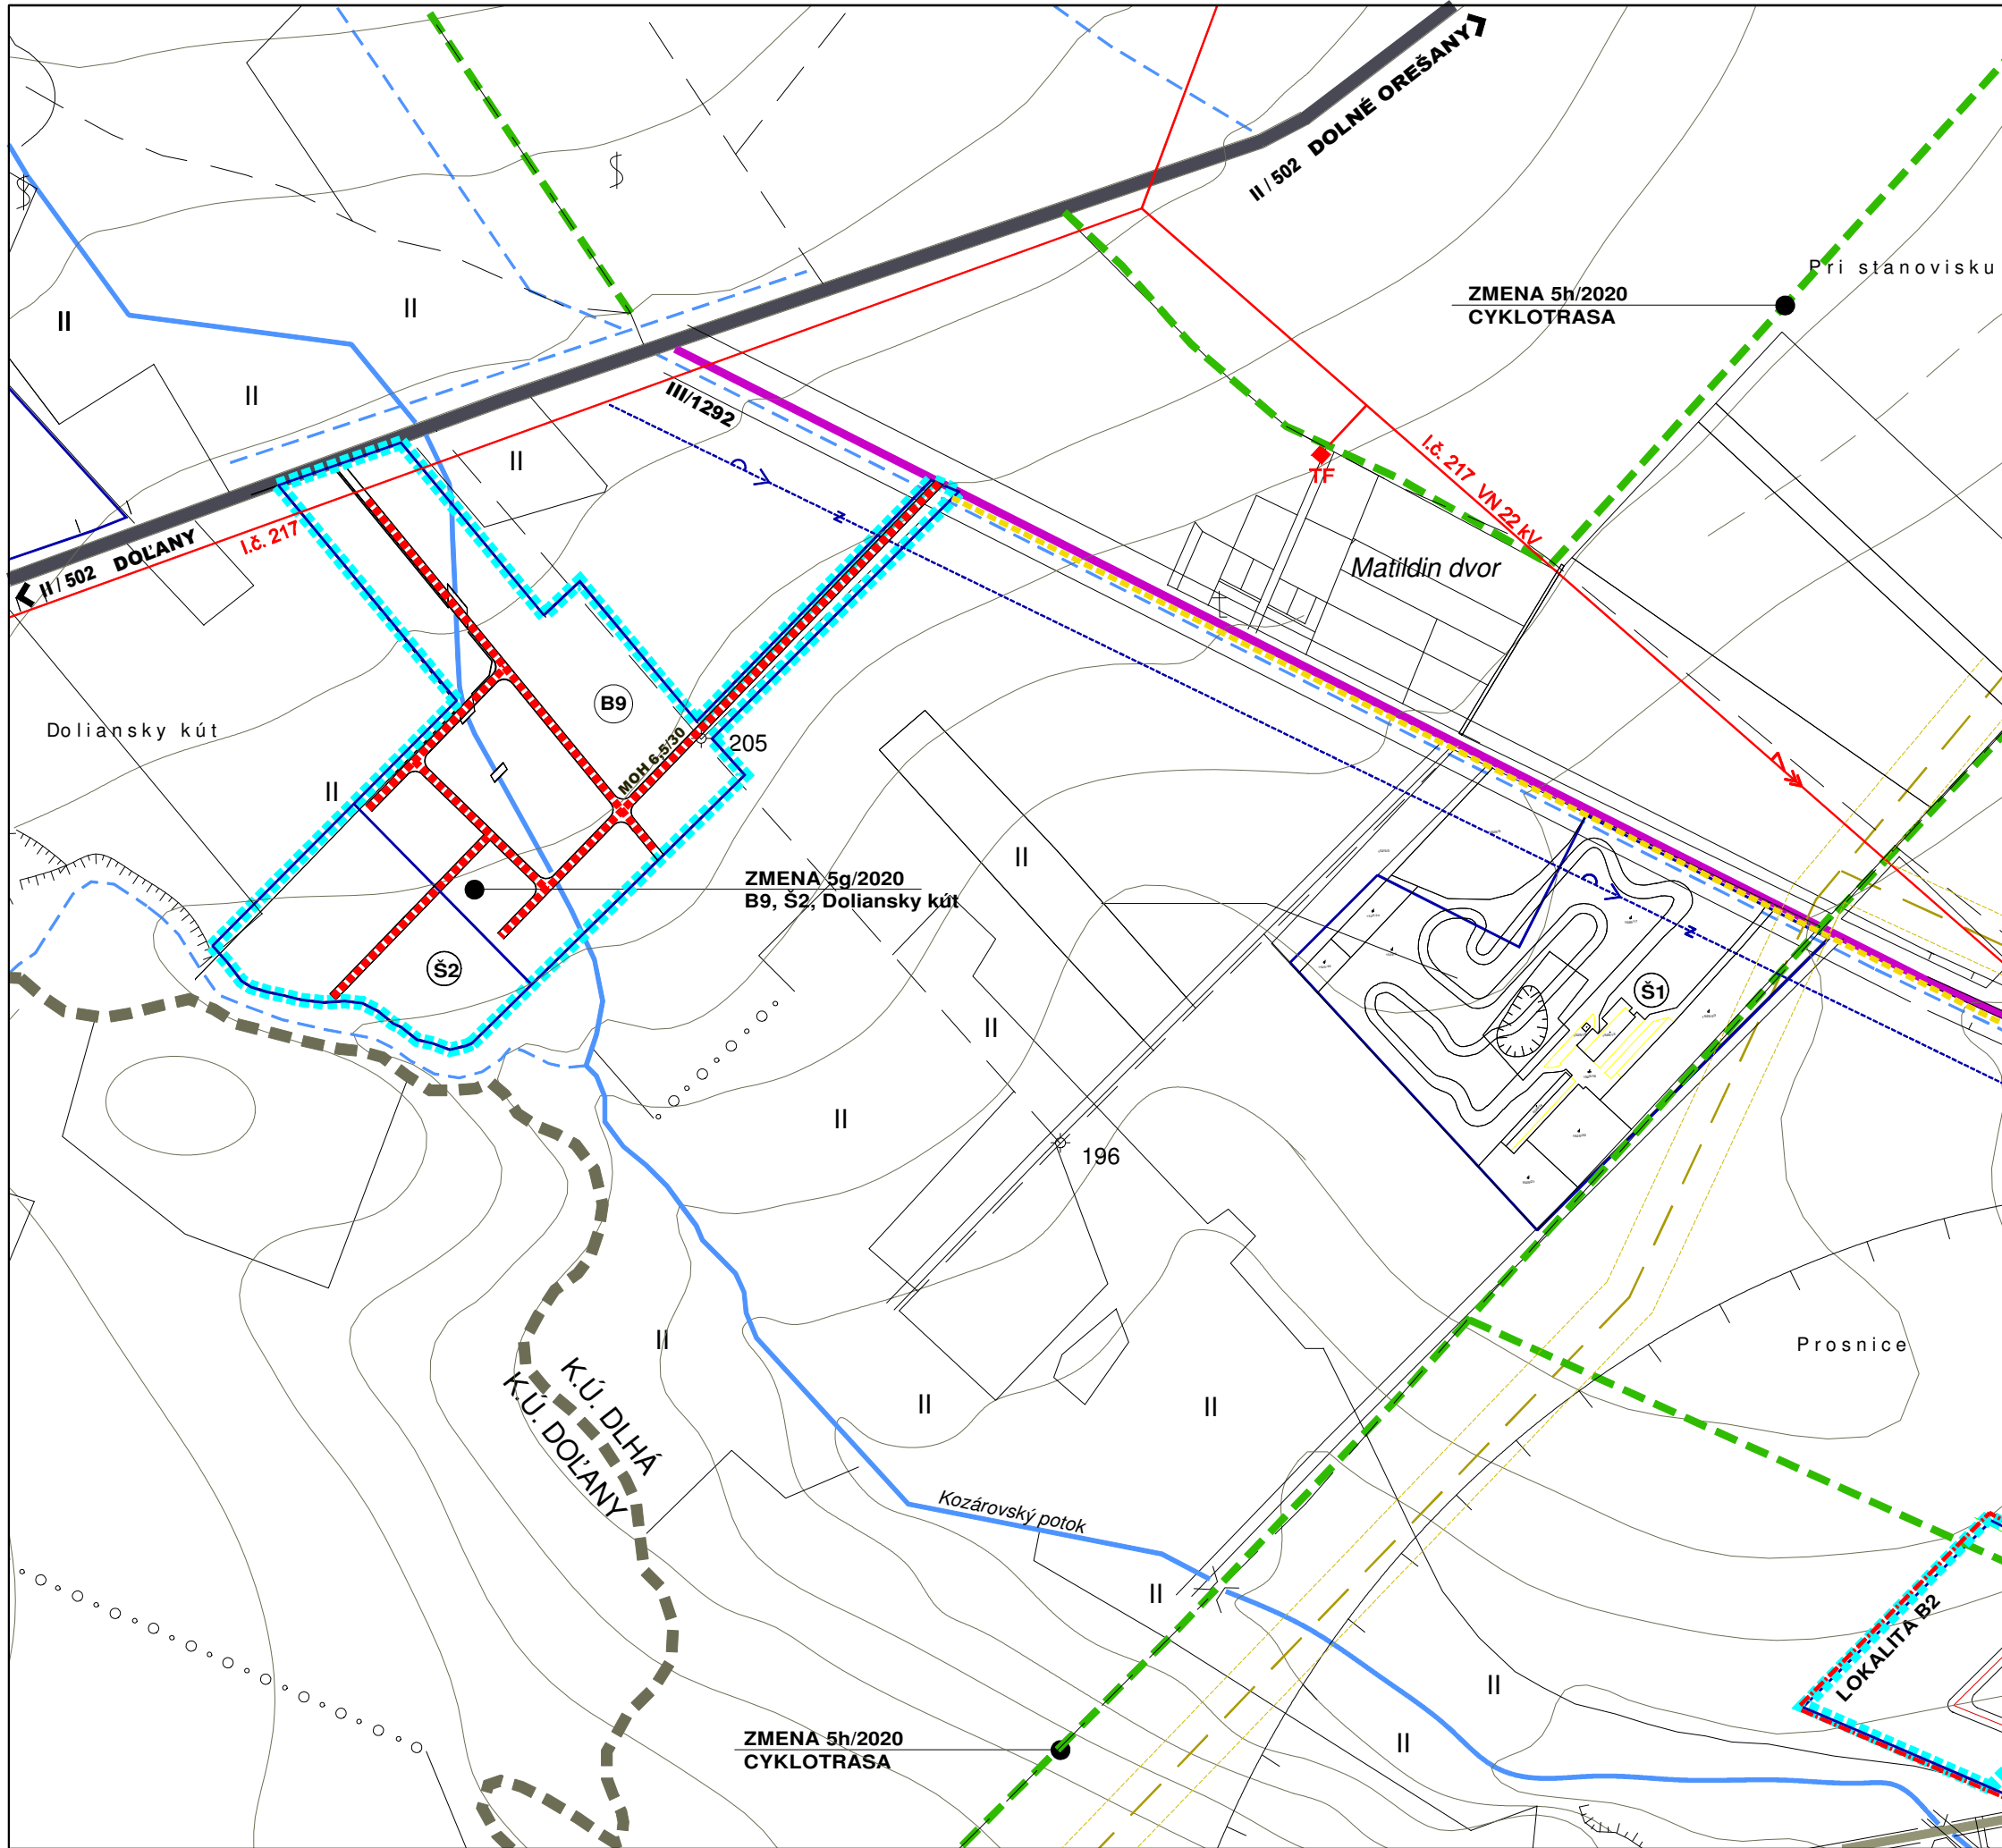

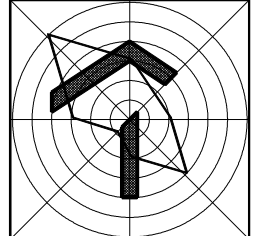


ÚZEMNÝ PLÁN OBCE DLHÁ - ZMENY A DOPLNKY 5/2020



JESTV.STAV	NÁVRH	VÝHLAD	
			HRANICA ZASTAVANÉHO ÚZEMIA
			PLOCHY BÝVANIA - RODINNÉ DOMY
			PLOCHY BÝVANIA - BYTOVÉ DOMY
			PLOCHY OBČIANSKEJ VYBAVENOSTI
			PLOCHY POLYFUNKČNÝCH OBJEKTOV
			PLOCHY ŠPORTU A REKREÁCIE
			ZMIEŠANÁ PLOCHA-VÝROBA/BÝVANIE
			PLOCHY POTRAVINÁRSKEHO PRIEMYSLU
			PLOCHY POĽNOHOSP. VÝROBY, SKLADOV
			KULTÚRNA PAMiatKA / PAMATIHOdNOSŤ
			CINTORIN
			VODNÝ TOK
			VODNÁ PLOCHA
			CESTA II.TR
			CESTA III.TR, V SÍDLE ZBERNÁ KOMUNIKÁCIA B1
			MIESTNA KOMUNIKÁCIA OBSLUŽNÁ C2, C3
			MIESTNA KOMUNIKÁCIA UPOKOJENÁ D1
			ÚČELOVÁ KOMUNIKÁCIA
			PARKOVISKO
			CHODNÍK SAMOSTATNÝ D3
			ZASTÁVKA SAD
			IZOCHROMA DOSTUPNOSTI ZASTÁVOK MHD
			REGULAČNÁ STANICA PLYNU
			TRAFOSTANICA
			VODNÝ ZDROJ PRE PD
			OCHRANNÉ PÁSMA ROZNEHO DRUHU

LEGENDA ZMENA 5/2020	
	HRANICA ZMENA 5/2020
	MIESTNA KOMUNIKÁCIA OBSLUŽNÁ C2, C3
	CHODNÍK SAMOSTATNÝ D3
	CYKLOTRASA

ÚZEMNÝ PLÁN OBCE DLHÁ
ZMENY A DOPLNKY 5/2020

NÁVRH
OBSTARÁVATEĽ : OBEC DLHÁ
SPRACOVATEĽ : A5 ATELIÉR ARCHITEKTÚRY A URBANIZMU TRNAVA

DOPRAVA
zmena 5f/2020, 5h/2020

HLAVNÝ RIEŠITEĽ : ING.ARCH. PETER OĐNOGA
VYPRACOVAL : A5ATELIÉR, PEKÁRSKA 11, TRNAVA

1:5 000 **4b** 08/2022