


ÚZEMNÝ PLÁN OBCE DLHÁ - ZMENY A DOPLNKY



JESTV.STAV	NÁVRH	VÝHLAD	
			HRANICA ZASTAVANÉHO ÚZEMIA
			PLOCHY BÝVANIA - RODINNÉ DOMY
			PLOCHY BÝVANIA - BYTOVÉ DOMY
			ORNÁ PODA
			VEREJNÁ ZELEŇ
			BREHOVÉ PORASTY
			VINICE
			LÍNOVÁ IZOLAČNO-HYGIENICKÁ ZELEŇ
			LÍNOVÁ NELESNÁ DREV.VEGET. - VETROLAMY
			VODNÝ TOK
			KOMUNIKÁCIA II.TR
			KOMUNIKÁCIA III.TR
			CHODNÍK SAMOSTATNÝ D3
			ZASTÁVKA SAD
			VODOVODNÝ PRIVÁDZAČ
			ZÁVLAHY
			VTL PLYNOVOD PN 25
			VTL PLYNOVODNÁ PRÍPOJKA DO RS - VTL PN 25
			STL PLYNOVODNÁ PRÍPOJKA DO KOŠOLNEJ
			REGULAČNÁ STANICA PLYNU
			TRAFOSTANICA
			VZDUŠNÉ ELEKTRICKÉ VEDENIE VN 22kV
			OCHRANNÉ PÁSMA ROZNEHO DRUHU

LEGENDA ZMENA 3/2013	
	HRANICA ZMENEY 3/2013
	ŠPORTOVO- REKREAČNÉ PLOCHY

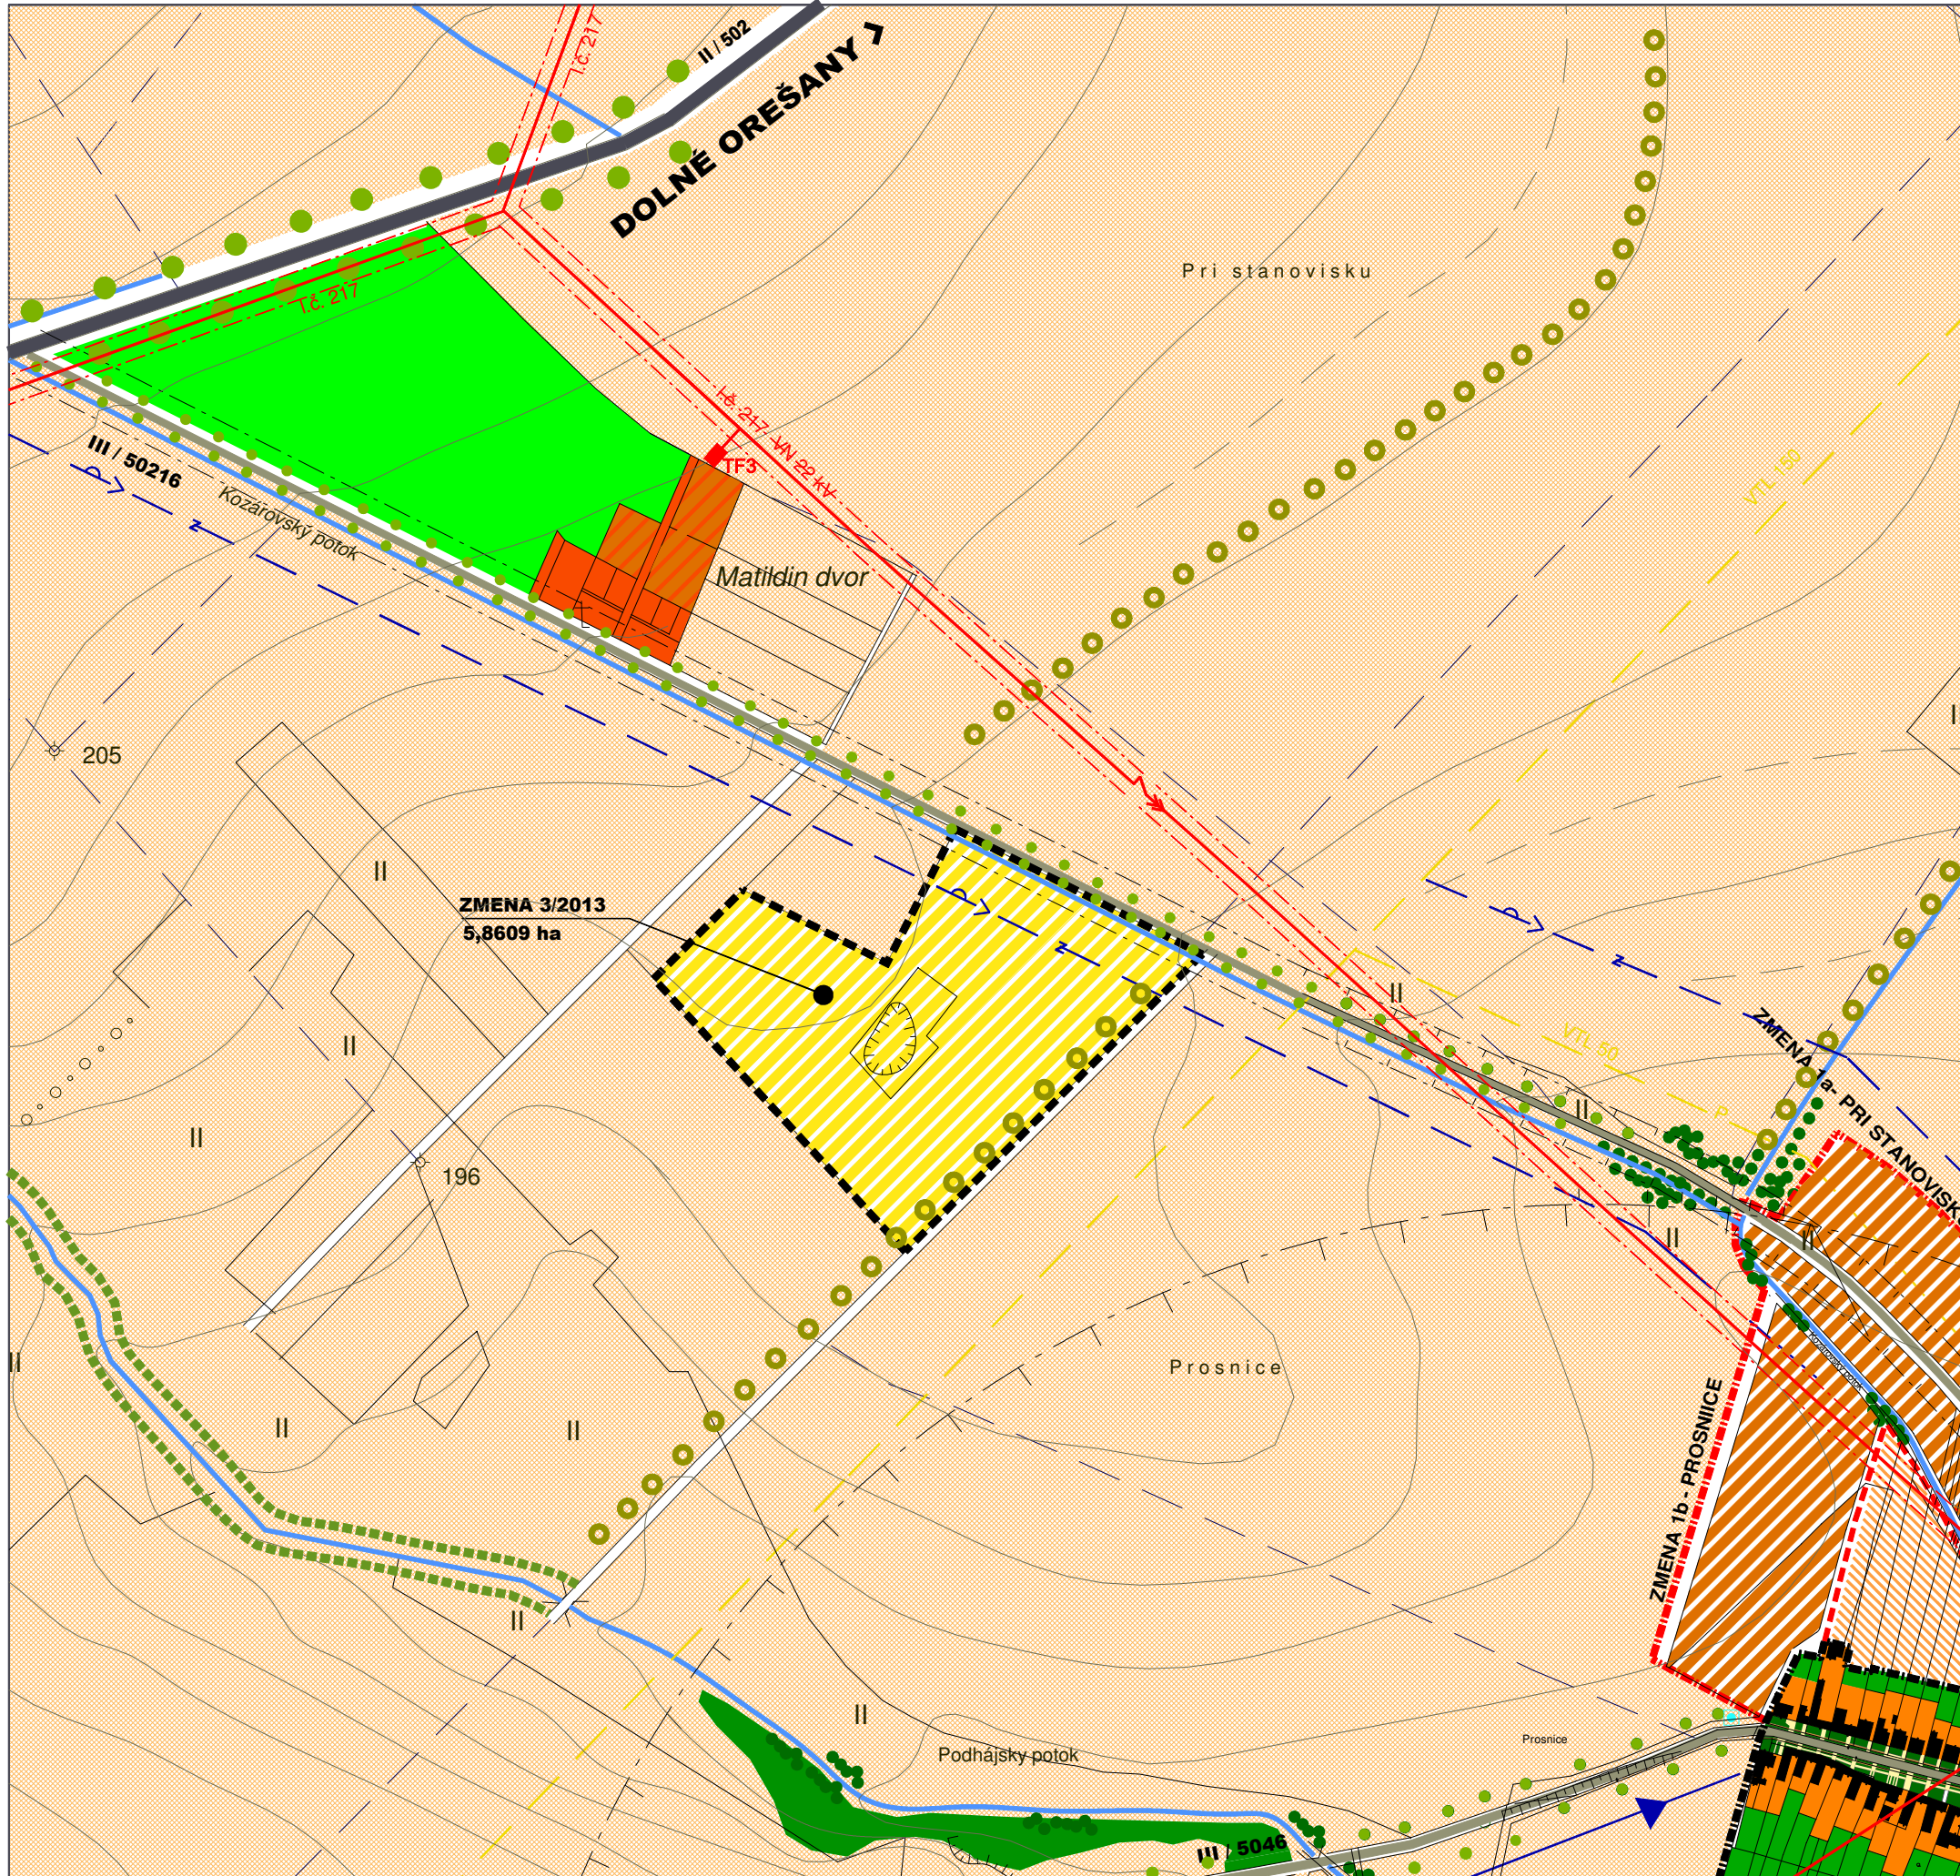

ÚZEMNÝ PLÁN OBCE DLHÁ- ZMENY A DOPLNKY ZMENA Č. 3/2013

NÁVRH
 OBSTARÁVATEL : OBEC DLHÁ
 SPRACOVATEL : A5 ATELIÉR ARCHITEKTÚRY A URBANIZMU TRNAVA

KOMPLEXNÝ NÁVRH PRIESTOROVÉHO USPORIADANIA A FUNKČNÉHO VYUŽÍVANIA ÚZEMIA

HLAVNÝ RIEŠITEĽ : ING.ARCH. PETER ODNOGA
 VYPRACOVAL : A5ATELIÉR, PEKÁRSKA 11, TRNAVA

1:5 000 **3** 04/2013