



ÚZEMNÝ PLÁN OBCE DLHÁ - ZMENY A DOPLNKY 5/2020

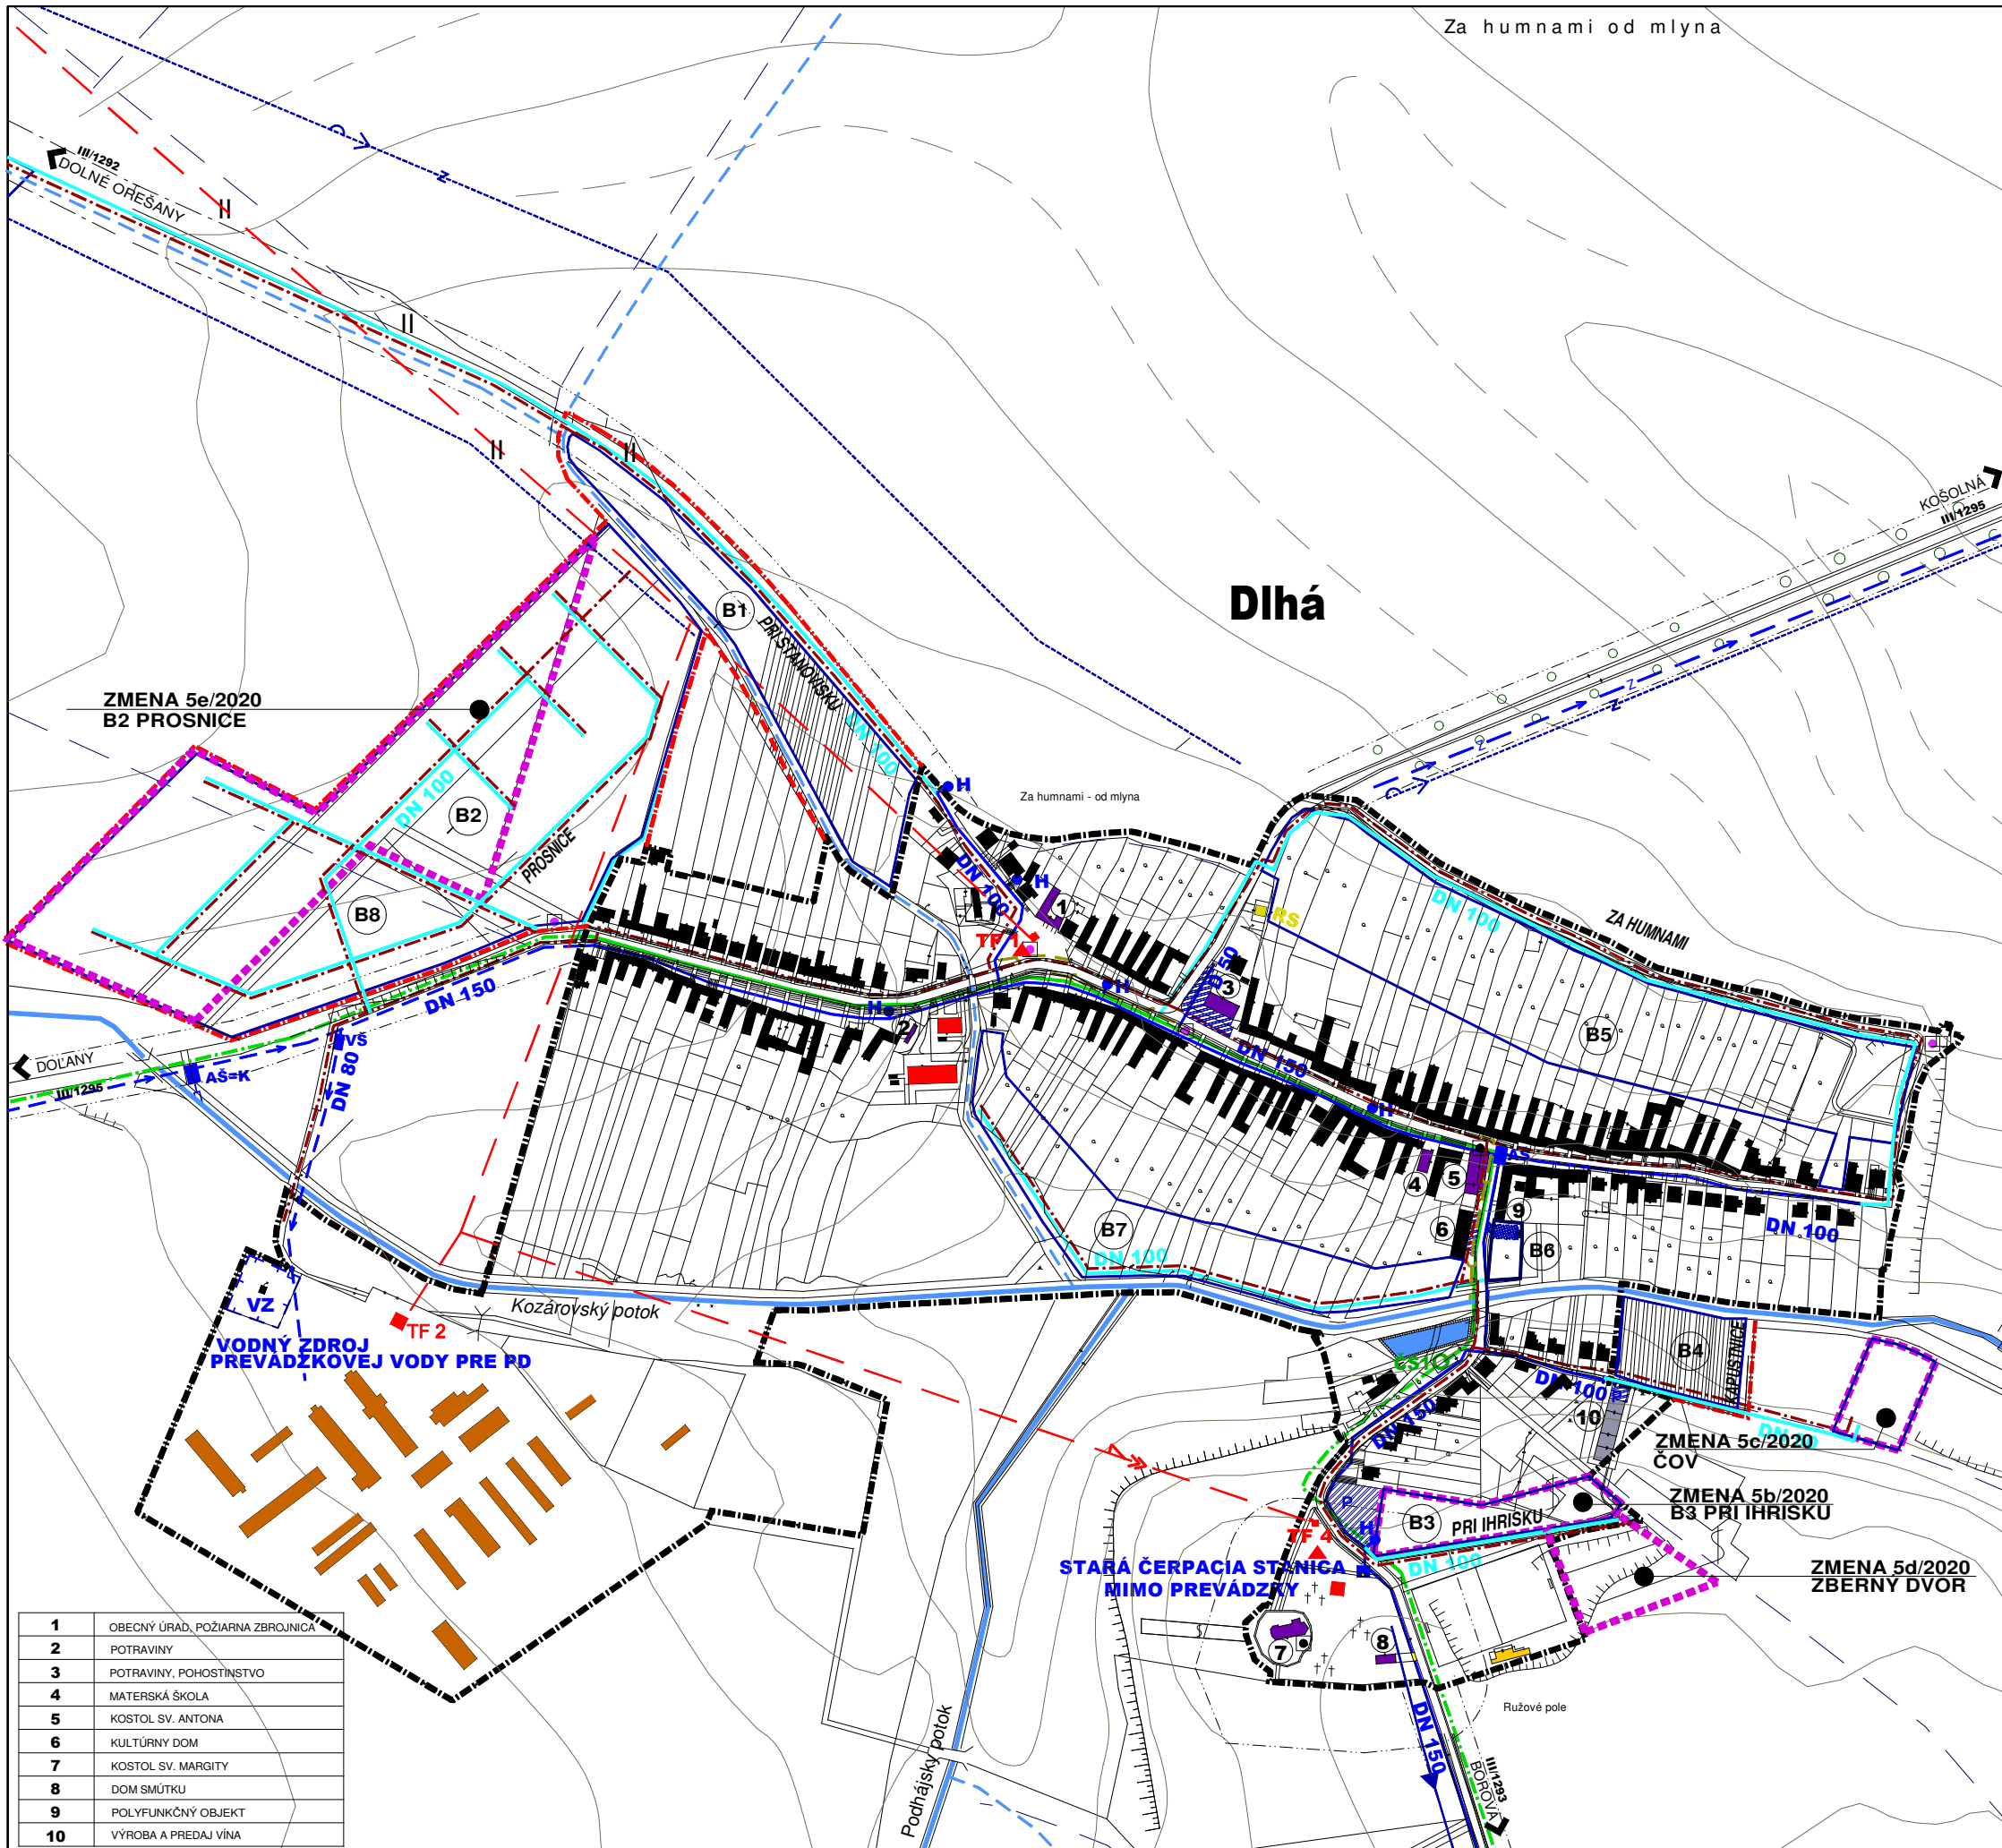

JESTV.STAV	NÁVRH	VÝHLAD	
			HRANICA ZASTAVANÉHO ÚZEMIA
			PLOCHY BÝVANIA - RODINNÉ DOMY
			PLOCHY BÝVANIA - BYTOVÉ DOMY
			PLOCHY OBČIANSKEJ VYBAVENOSTI
			PLOCHY POLYFUNKČNÝCH OBJEKTOV
			PLOCHY ŠPORTU A REKREÁCIE
			ZMIEŠANÁ PLOCHA-VÝROBA/BÝVANIE
			PLOCHY POTRAVINÁRSKEHO PRIEMYSLU
			PLOCHY POĽNOHOSP. VÝROBY, SKLADOV
			KULTÚRNA PAMiatKA / PAMATIHDNOSŤ
			CINTORÍN
			VODNÝ TOK
			VODNÁ PLOCHA
			OBECNÝ VODOVOD
			VODOVODNÝ PRIVÁDZAČ
			ZÁVLAHY
			VODNÝ ZDROJ PRE PD
			OCHRANNÉ PÁSMO VZ
			DAŽDOVÁ KANALIZÁCIA
			SPLAŠKOVÁ KANALIZÁCIA
			KANALIZAČNÝ ZBERAČ - VÝTLAK
			KANALIZAČNÝ ZBERAČ - GRAVITÁCIA
			ČERPACIA STANICA
			REGULAČNÁ STANICA PLYNU
			TRAFOSTANICA
			VODNÝ ZDROJ PRE PD
			OCHRANNÉ PÁSMA ROZNEHO DRUHU

LEGENDA ZMENA 5/2020	
	HRANICA ZMENY 5/2020
	OBECNÝ VODOVOD
	SPLAŠKOVÁ KANALIZÁCIA

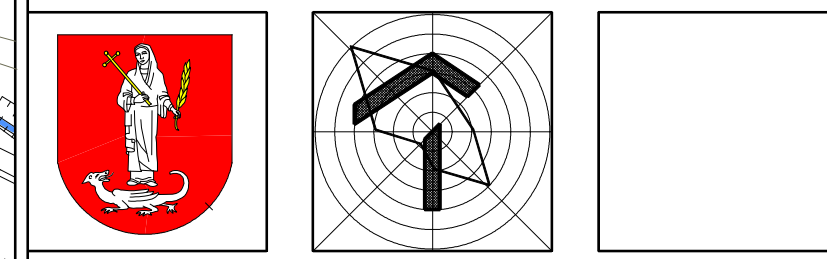

ÚZEMNÝ PLÁN OBCE DLHÁ
ZMENY A DOPLNKY 5/2020
 NÁVRH
 OBSTARÁVATEĽ : OBEC DLHÁ
 SPRACOVATEĽ : A5 ATELIÉR ARCHITEKTÚRY A URBANIZMU TRNAVA

VODNÉ HOSPODÁRSTVO
 zmena 5b/2020, 5c/2020, 5d/2020, 5e/2020

HLAVNÝ RIEŠITEĽ : ING.ARCH. PETER ODOGA

1:5 000 **5a** 08/2022

1	OBECNÝ ÚRAD, POŽIARNA ZBRONICA
2	POTRAVINY
3	POTRAVINY, POHOSTINSTVO
4	MATERSKÁ ŠKOLA
5	KOSTOL SV. ANTONA
6	KULTÚRNY DOM
7	KOSTOL SV. MARGITY
8	DOM SMÚTKU
9	POLYFUNKČNÝ OBJEKT
10	VÝROBA A PREDAJ VÍNA