



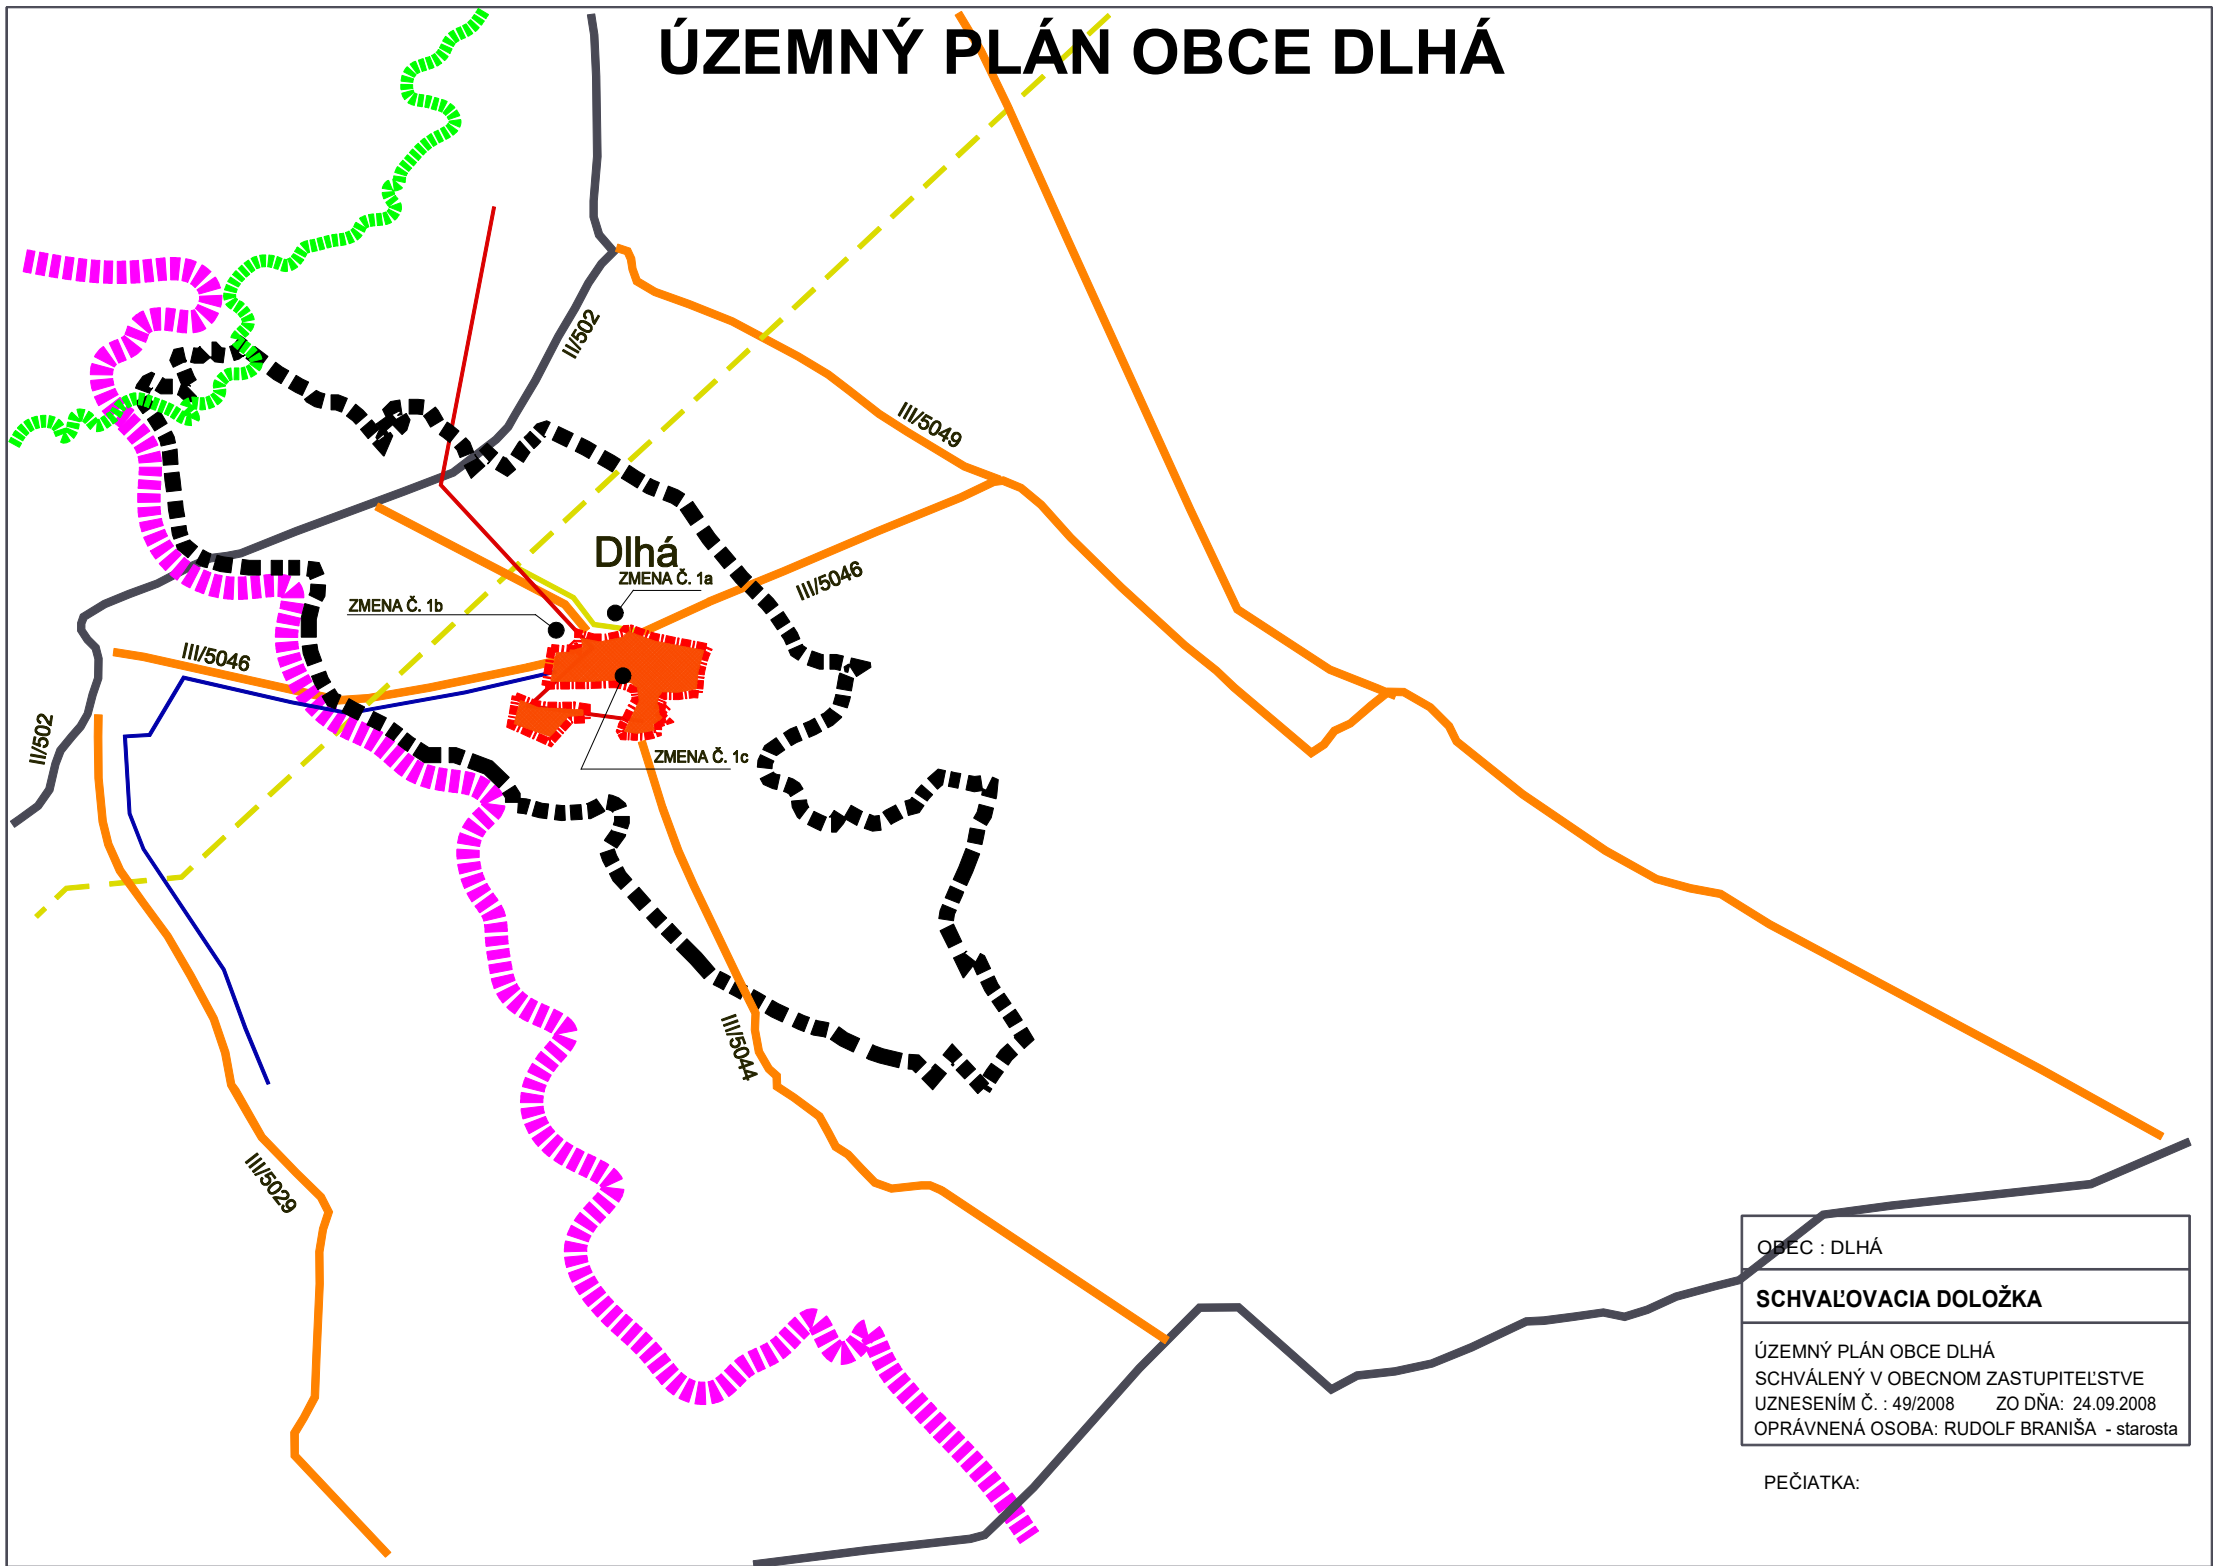

	hranica katastra
	hranica zastavaného územia
	hranica Trnavského - Bratislavského kraja
	zastavaná plocha
	CHKO Malé Karpaty
	vodný tok, vodná plocha
	komunikácia III.tr.
	komunikácia II.tr.
	vodovodný privádzač
	plynovod VTL
	vysokotlaká prípojka do RS - VTL PN 25
	elektrické vedenie vn 22 kV

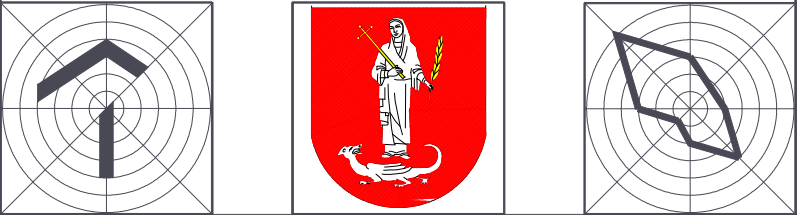

ÚZEMNÝ PLÁN OBCE DLHÁ - ZMENY A DOPLNKY
ZMENA Č. 1/2008
ČISTOPIS
OBSTARÁVATEĽ : OBEC DLHÁ
SPRACOVATEĽ : A5 ATELIÉR ARCHITEKTÚRY A URBANIZMU TRNAVA
ŠIRŠIE VZŤAHY
HLAVNÝ RIEŠITEĽ : ING.ARCH. PETER ODNOGA
KOLEKTÍV : ING.ARCH. TATIANA MAGULOVÁ, ING.ARCH. IRENA DOROTJAKOVÁ
ING. KAROL SLIVKANIČ, ING. RUDOLF HASIČKA, PETER SRPOŇ
1:50 000 1 7/2008