


# ÚZEMNÝ PLÁN OBCE DLHÁ - ZMENY A DOPLNKY

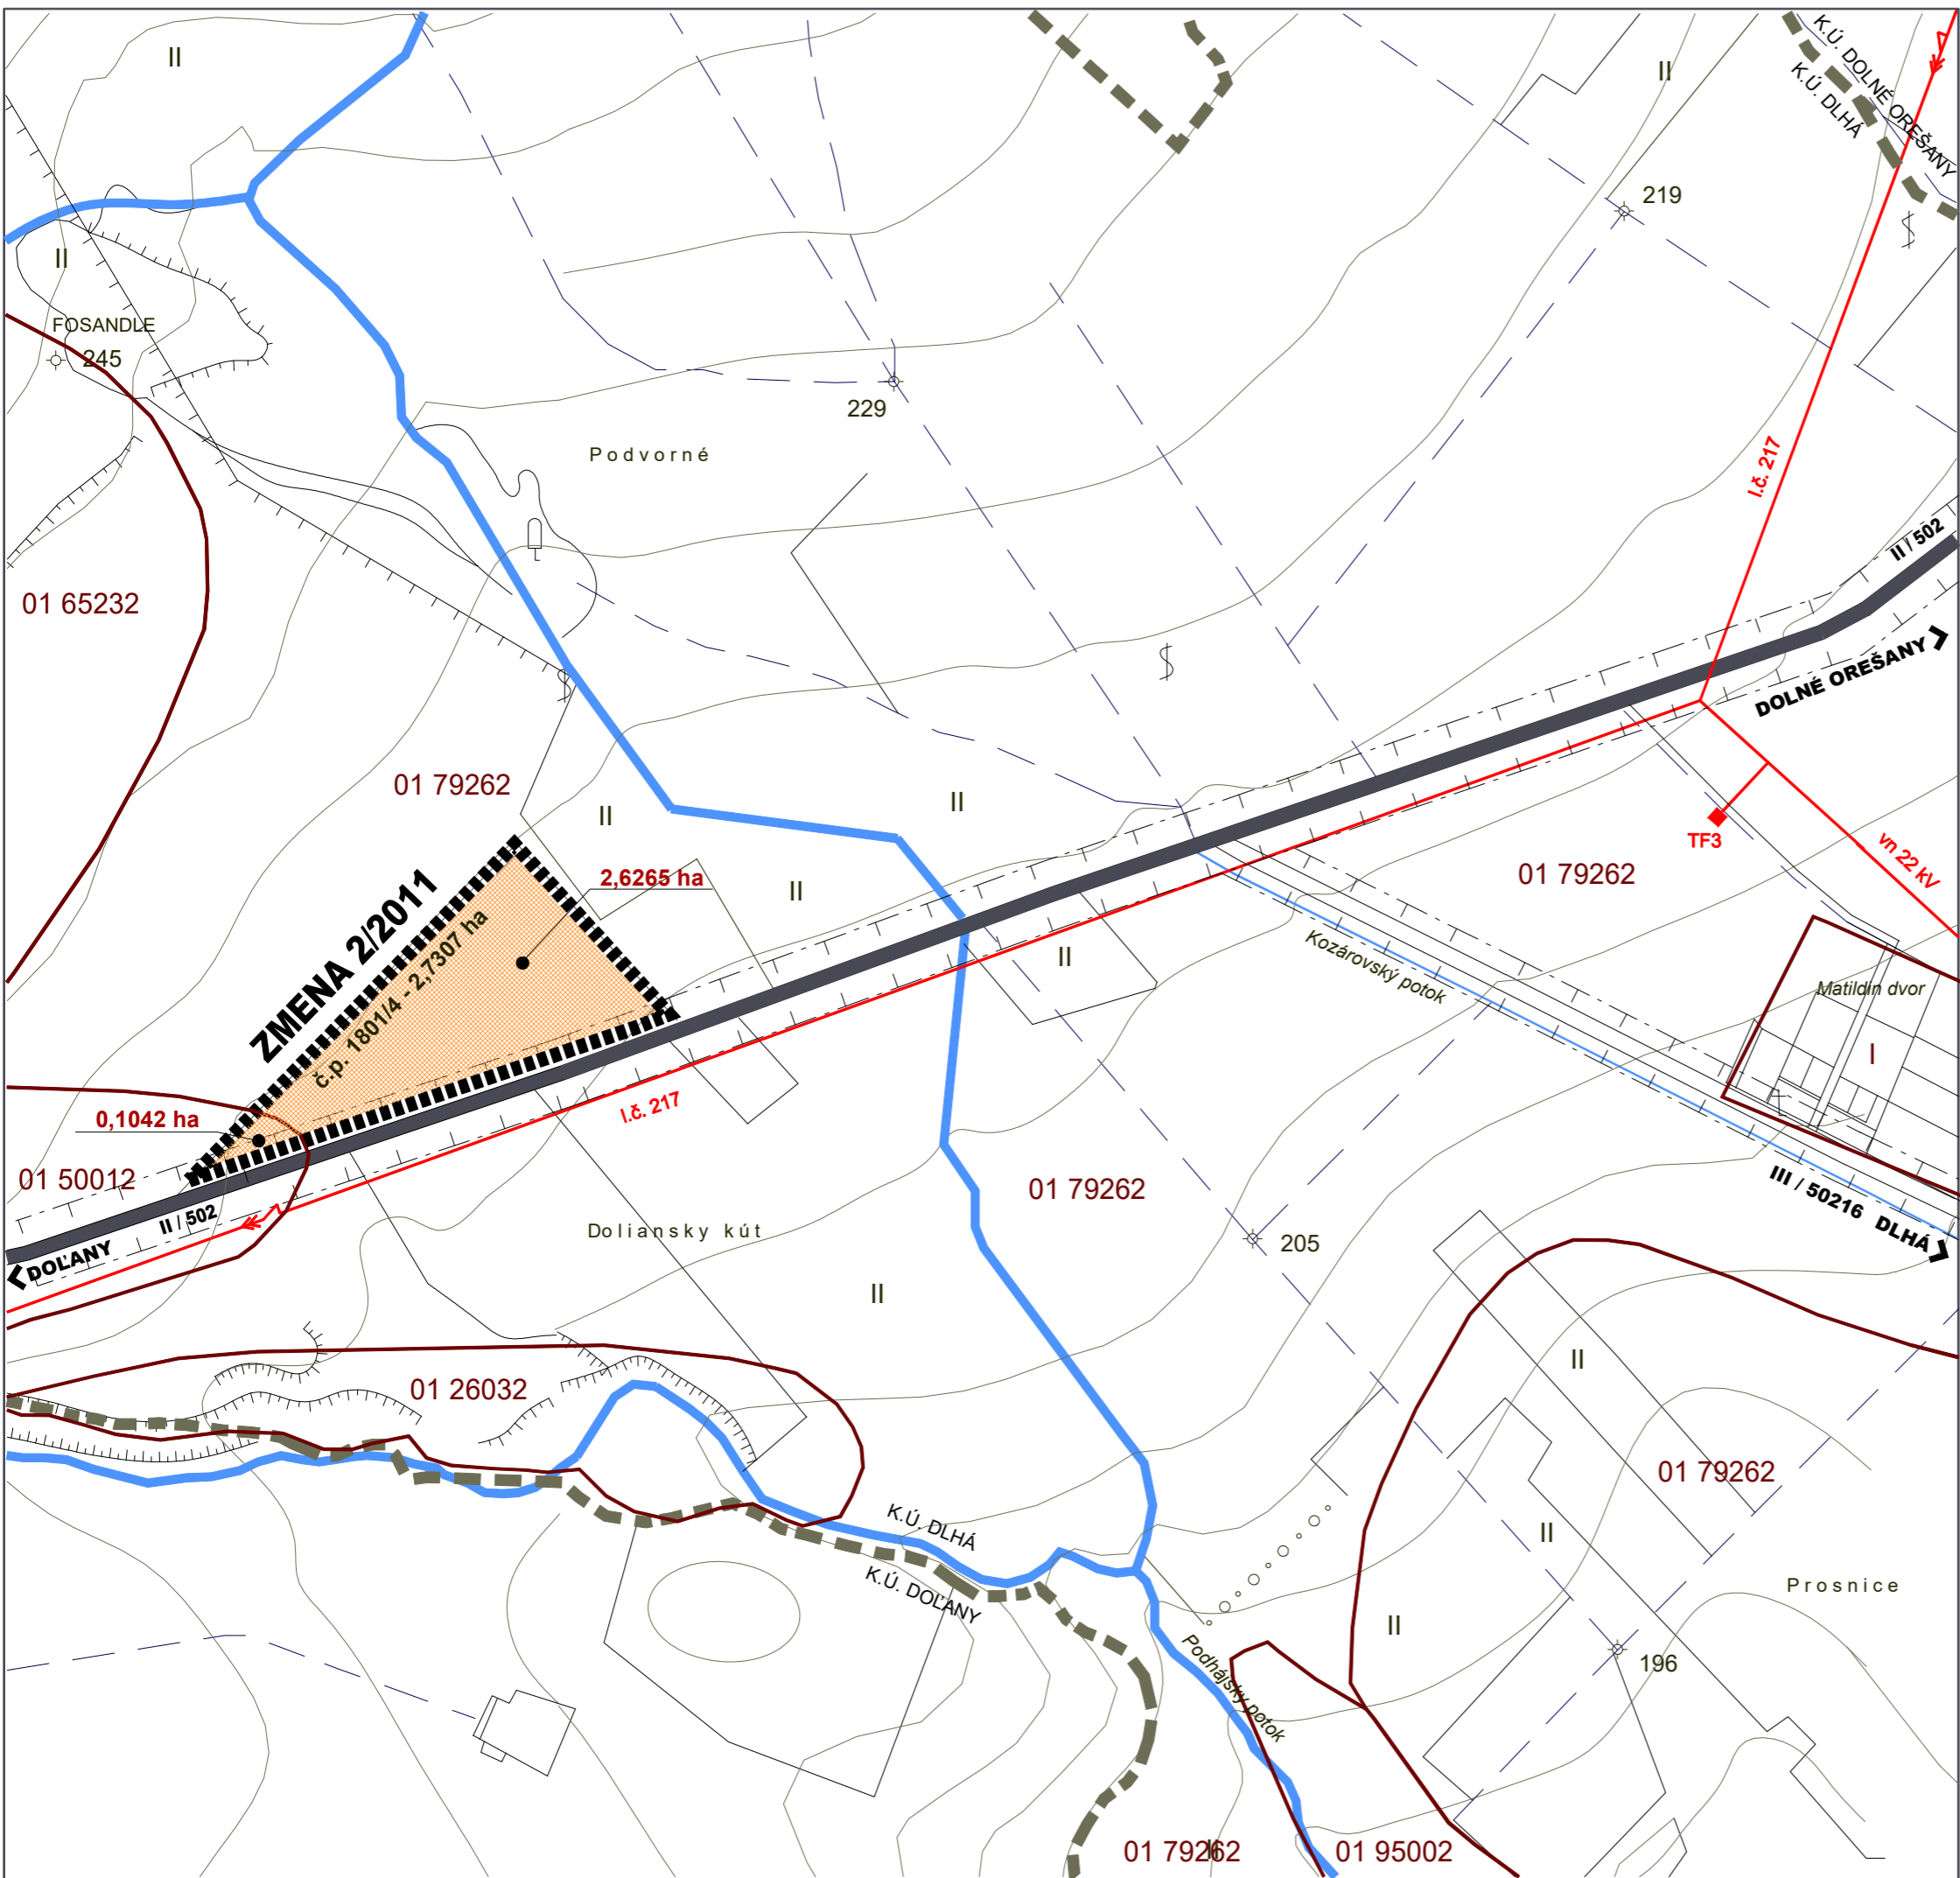

JESTV.STAV	NÁVRH	VÝHLAD	
			HRANICA KATASTRA
			VODNÝ TOK
			KOMUNIKÁCIA III.TR
			TRAFOSTANICA
			VZDUŠNÉ ELEKTRICKÉ VEDENIE VN 22KV
			OCHRANNÉ PÁSMA ROZNEHO DRUHU

## LEGENDA ZMENA 2/2011

JESTV.STAV	NÁVRH	VÝHLAD	
			HRANICA ZMENA 2/2011
			VYUŽITIE PF NA NEPOL'NOHOSPODÁRSKE ÚČELY
			HRANICA BPEJ, KÓD, SKUPINA


OBEC : DLHÁ

**SCHVALOVACIA DOLOŽKA**

ÚZEMNÝ PLÁN OBCE DLHÁ  
 SCHVÁLENÝ V OBECNOM ZASTUPITELSTVE  
 UZNESENÍM Č.: B16 ZO DŇA: 20.07.2011  
 OPRÁVNENÁ OSOBA: RUDOLF BRANIŠA - starosta

PEČIATKA:

PODPIS:

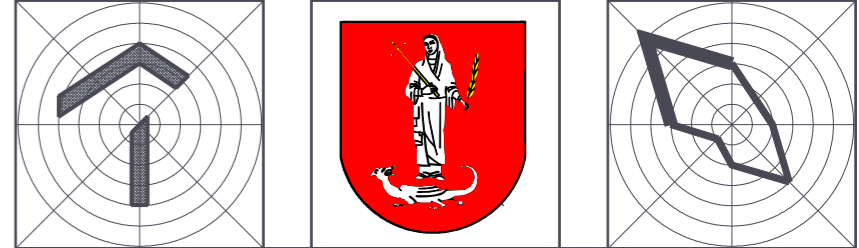

## ÚZEMNÝ PLÁN OBCE DLHÁ- ZMENY A DOPLNKY ZMENA Č. 2/2011

ČISTOPIS

OBSTARÁVATEĽ : OBEC DLHÁ  
 SPRACOVATEĽ : A5 ATELIÉR ARCHITEKTÚRY A URBANIZMU TRNAVA

## PERSPEKTÍVNE VYUŽITIE PPF

HLAVNÝ RIEŠITEL' : ING.ARCH. PETER ODNOGA  
 KOLEKTÍV : ING.ARCH. PETER ODNOGA, ING.ARCH. TATIANA MAGULOVÁ