


ÚZEMNÝ PLÁN OBCE DLHÁ - ZMENY A DOPLNKY

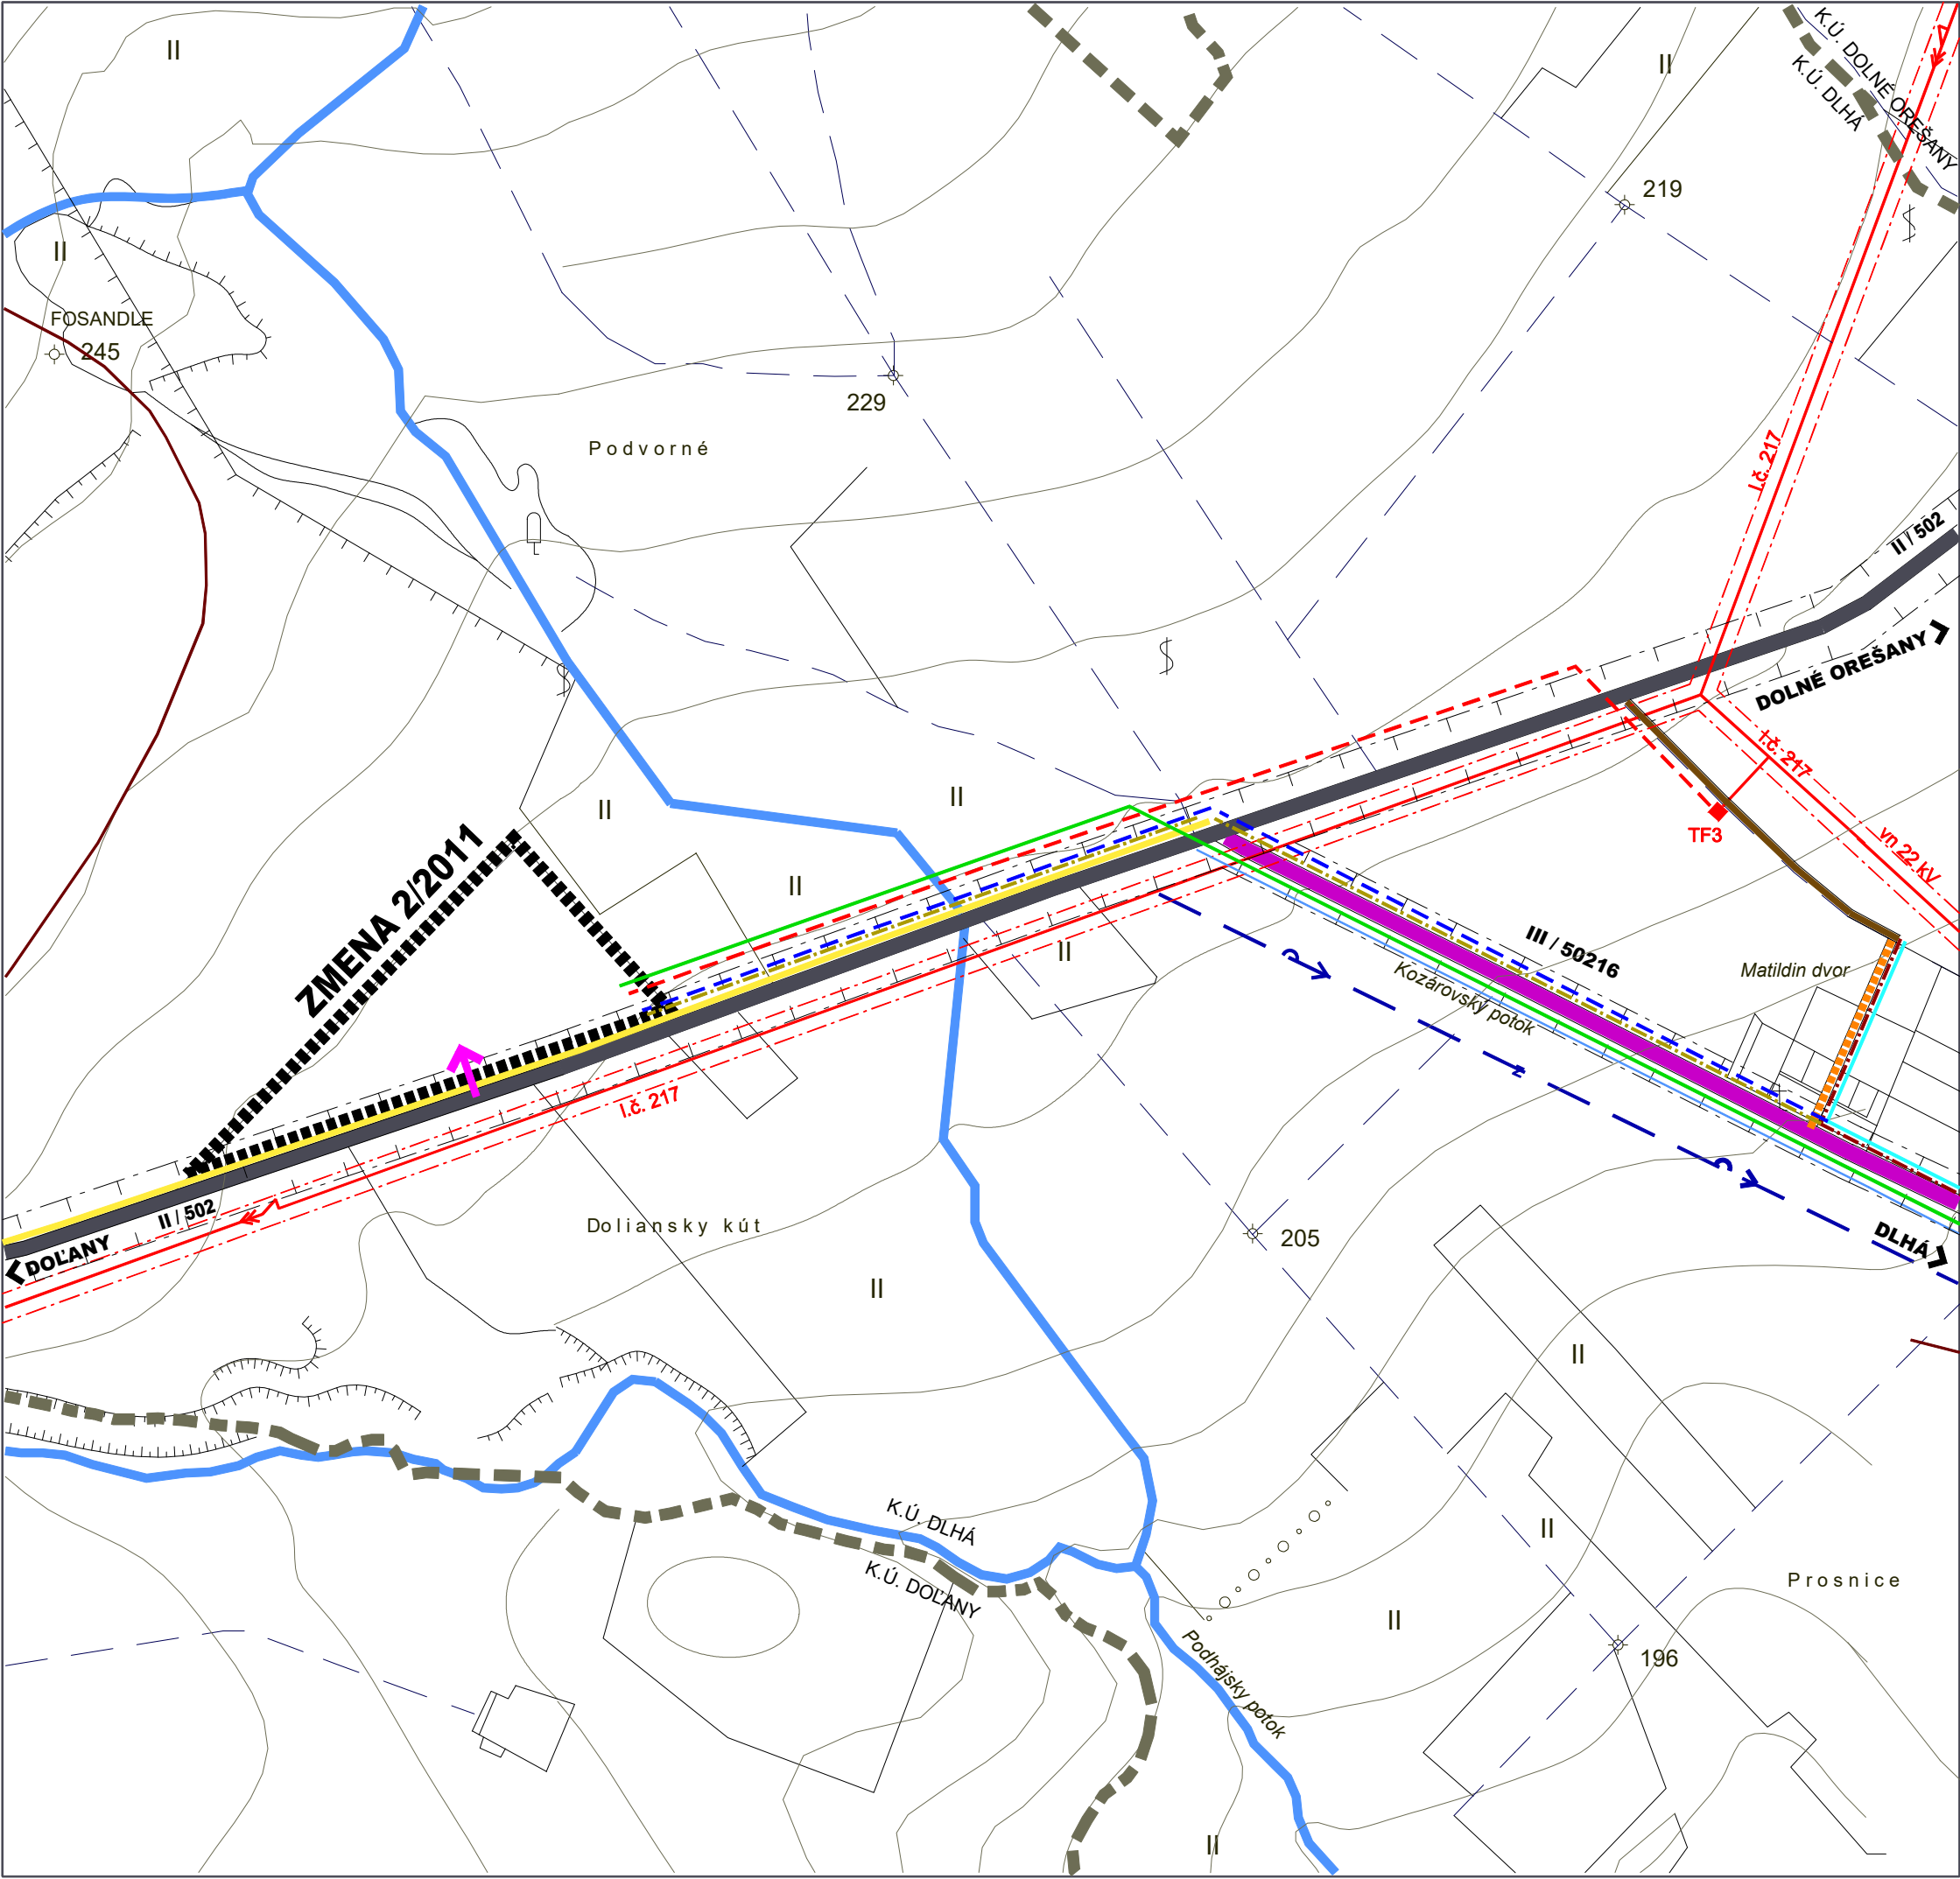

JESTV.STAV	NÁVRH	VÝHLAD	
			HRANICA KATASTRA
			VODNÝ TOK
			KOMUNIKÁCIA II.TR
			KOMUNIKÁCIA III.TR
			ZÁVLAHY
			MIESTNA KOMUNIKÁCIA UPOKOJENÁ D1
			POL'NÉ CESTY SPEVNENÉ, NESPEVNENÉ
			OBECNÝ VODOVOD
			SPLAŠKOVÁ KANALIZÁCIA
			TRAFOSTANICA
			VZDUŠNÉ ELEKTRICKÉ VEDENIE VN 22kV
			OCHRANNÉ PÁSMA ROZNEHO DRUHU

LEGENDA ZMENA 2/2011

JESTV.STAV	NÁVRH	VÝHLAD	
			HRANICA ZMENY 2/2011
			CHODNÍK SAMOSTATNÝ D3
			VJAZD
			OBECNÝ VODOVOD
			SPLAŠKOVÁ KANALIZÁCIA
			STL PLYNOVOD 2-300 kPa
			KÁBLOVÉ ELEKTRICKÉ NN VEDENIE


OBEC : DLHÁ

SCHVALOVACIA DOLOŽKA

ÚZEMNÝ PLÁN OBCE DLHÁ
SCHVÁLENÝ V OBECNOM ZASTUPITEĽSTVE
UZNESENÍM Č. : B16 ZO DŇA: 20.07.2011
OPRÁVNENÁ OSOBA: RUDOLF BRANIŠA - starosta

PEČIATKA:

PODPIS:

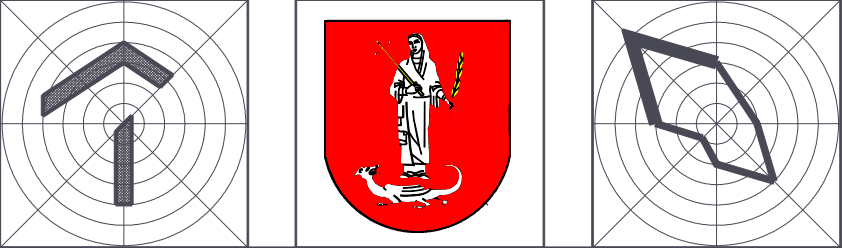

ÚZEMNÝ PLÁN OBCE DLHÁ- ZMENY A DOPLNKY
ZMENA Č. 2/2011
ČISTOPIS

OBSTARÁVATEĽ : OBEC DLHÁ
SPRACOVATEĽ : A5 ATELIER ARCHITEKTÚRY A URBANIZMU TRNAVA

DOPRAVA
VODNÉ HOSPODÁRSTVO
ENERGETIKA

HLAVNÝ RIEŠITEĽ : ING.ARCH. PETER ODNOGA
KOLEKTÍV : ING.ARCH. PETER ODNOGA, ING.ARCH. TATIANA MAGULOVÁ

1:5 000 **4** 06/2011