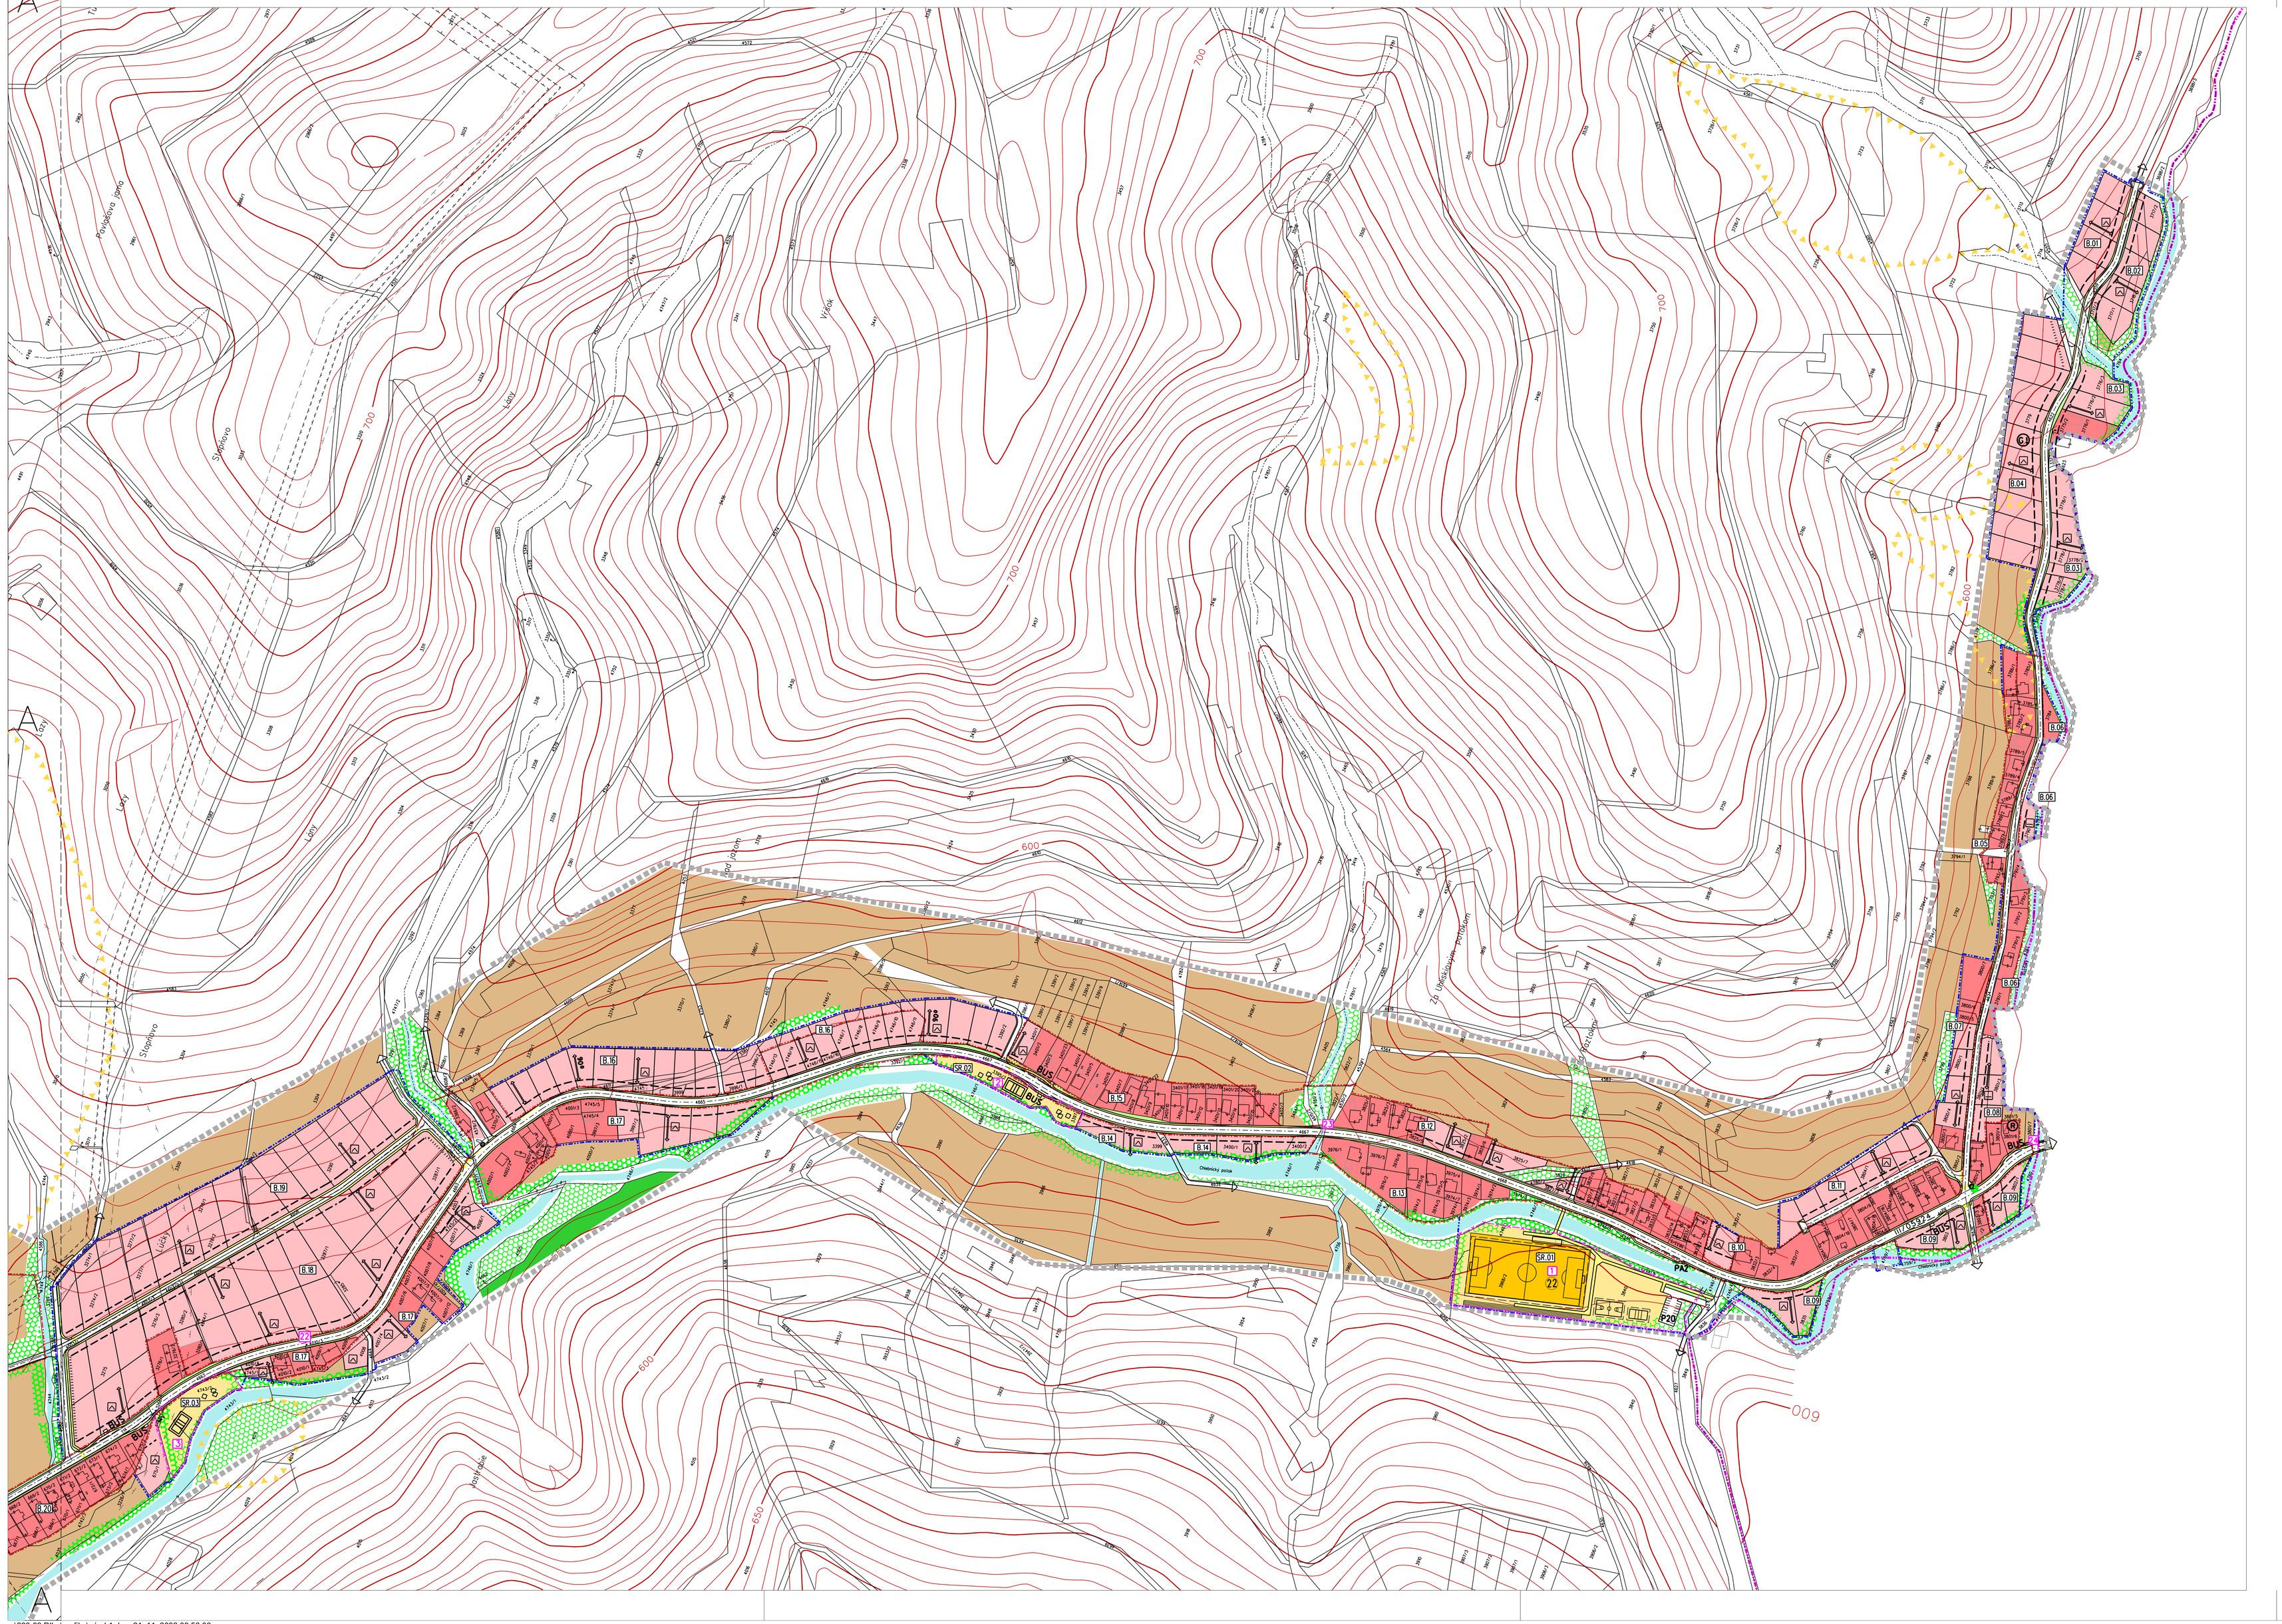

ÚPN obce
DLHÁ nad ORAVOU

LEGENDA :

STAV	NÁVRH	
		HRANICA RIEŠENÉHO ÚZEMIA
		HRANICA KATASTRÁLNEHO ÚZEMIA
		HRANICA ZASTAVANÉHO ÚZEMIA
		HRANICA OCHRANNÝCH PÁSIEM VŠETKÝCH DRUHOV
		OCHRANNÉ PÁSMO STANOVENÉ ORIENTAČNE - VÝSTAVBA PODMIENENÁ SÚHLASOM OKR. HYGIENIKA
		CHRÁNENÝ AREÁL RIEKA ORAVA
		ZOSUVY
		PLOCHY S HLAVNOU FUNKCIOU OBYTNOU - BYTOVKY
		PLOCHY S HLAVNOU FUNKCIOU OBYTNOU - RODINNÉ DOMY
		DOPLNKOVÉ FUNKCIE K BÝVANIU
		PLOCHY OBČIANSKEJ VYBAVENOSTI
		PLOCHY VÝROBY A SKLADOV
		PLOCHY DOPRAVY
		PLOCHY REKREÁCIE A ŠPORTU
		PLOCHY TECHNICKÉHO VYBAVENIA
		PLOCHY AREÁLOV POLNOHOSPODÁRSKEJ VEĽKOVÝROBY
		PRODUKČNÉ PLOCHY POĽNOHOSPODÁRSKEJ PÔDY
		PLOCHY VEREJNEJ ZELENE
		PLOCHY VYBAVENOSTI PRE AGROTURISTIKU
		POLYFUNKČNÉ PLOCHY - PRIEMYSEL, VÝROBA, SKLADY, TECHNICKÁ VYBAVENOSŤ POLNOHOSP. VÝROBY
		VODNÉ TOKY A PLOCHY
		PLOCHY CINTORÍNOV
		PLOCHY LESOV
		VÝZNAMNÉ SOLITÉRY ZELENE
		CHRÁNENÝ STROM
		NELESNÁ DREVITÁ VEGETÁCIA
		PAMIATKOVO CHRÁNENÉ OBJEKTY
		CHARAKTERISTICKÉ OBJEKTY ĽUDOVEJ ARCHITEKTÚRY
		KAPLNKA, KRÍŽ
		DOMINANTA
		VEREJNÁ STUDŇA
		VÝZNAMNÉ VÝHĽADOVÉ MIESTA
		ŽELEZNIČNÁ TRAŤ
		LYŽIARSKY VLEK
		VOZIDLOVÉ KOMUNIKÁCIE
		PRELOŽKA CESTY I/59 - NÁVRH
		POĽNÉ CESTY
		PEŠIE CHODNÍKY A PRIESTRANSTVÁ
P5	P5	ODSTAVNÉ PLOCHY, KAPACITA
BUS	BUS	AUTOBUSOVÉ ZASTÁVKY
		HLAVNÉ VSTUPY DO OBJEKTOV
		REKREAČNÉ A CYKLISTICKÉ CHODNÍKY
	B,25	HLAVNÁ FUNKCIA A OZNAČENIE FUNKČNEJ PLOCHY (B - BÝVANIE, OV - OBČIANSKA VYBAVENOSŤ, ŠR - ŠPORT A REKREÁCIA, V - VÝROBA A SKLADY, PV - POLNOHOSPODÁRSKA VEĽKOVÝROBA, TV - TECHNICKÁ INFRAŠTRUKTÚRA, Z - ZELEŇ) AGT - AGROTURISTIKA, D - DOPRAVNÉ ZARIADENIA)
		STAVEBNÉ ČIARY
		MINIMÁLNA VZDIALENOSŤ STAVBY OD KOMUNIKÁCIE
		SMER HLAVNEJ OSI STAVIEB
		TVAROVÁ CHARAKTERISTIKA, ŠTÍT DO ULICE, ODKVAP DO ULICE
		HRANICA A ČÍSLO VEREJNOPROSPEŠNEJ STAVBY
12	12	ČÍSLO ZARIADENIA OBČIANSKEJ VYBAVENOSTI
		OBJEKTY, VYŽADUJÚCE REKONŠTRUKCIU ALEBO ASANÁCIU
		VÝSTAVBA V LOKALITE PODMIENENÁ PRIAZNIVÝM GEOLOGICKÝM POSUDKOM

OBČIANSKA VYBAVENOSŤ (stav 2002) :

1 - kostol : 2 - farský úrad : 3 - zdravotné stredisko : 4 - kultúrny dom : 5 - materská škola :
6 - viacúčelová budova (obecný úrad, stavebná sporiteľňa, predajne potravín, textilu a obuvi, administratíva) :
7 - požiarna zbrojnica, sporiteľňa : 8 - pošta : 9 - potraviny, hostinec : 10 - viacúčelová budova (verejné stravovanie, verejné ubytovanie, predajne, služby) : 11 - železničná stanica : 11a - bufet : 12 - základná škola :
13 - dom smútku : 14 - služby : 15 - predajňa inštalačného materiálu : 16 - pohrebníctvo, kvety :
17 - textil, služby : 18 - zberné suroviny : 19 - futbalové ihrisko : 20 - potraviny mix : 21 - pekáreň :
22 - futbalové ihrisko Chlebnice : 23 - čerpacia stanica pohonných hmôt

A B

DOKUMENTÁCIA	ÚPN obce DLHÁ n. Oravou		
STUPEŇ	NÁVRH		
NÁZOV VÝKRESU	KOMPLEXNÝ URBANISTICKÝ NÁVRH		
OBSTARAVATEĽ	OBEC DLHÁ nad ORAVOU		
VED.ATELIÉRU	ING.ARCH.JÁN KUBINA	Č. ZÁKAZKY	268/1999
HL.RIEŠITEĽ	ING.ARCH.J.KUBINA, ING.ARCH.E.ZATKOVÁ		
AUTOR VÝKRESU	ING.ARCH.J.KUBINA, ING.ARCH.E.ZATKOVÁ	Č. VÝKRESU	2B
MIERKA	1 : 2 000		
DÁTUM	JÚN 2002		