ÚZEMNÝ PLÁN OBCE DLHÁ - ZMENY A DOPLNKY

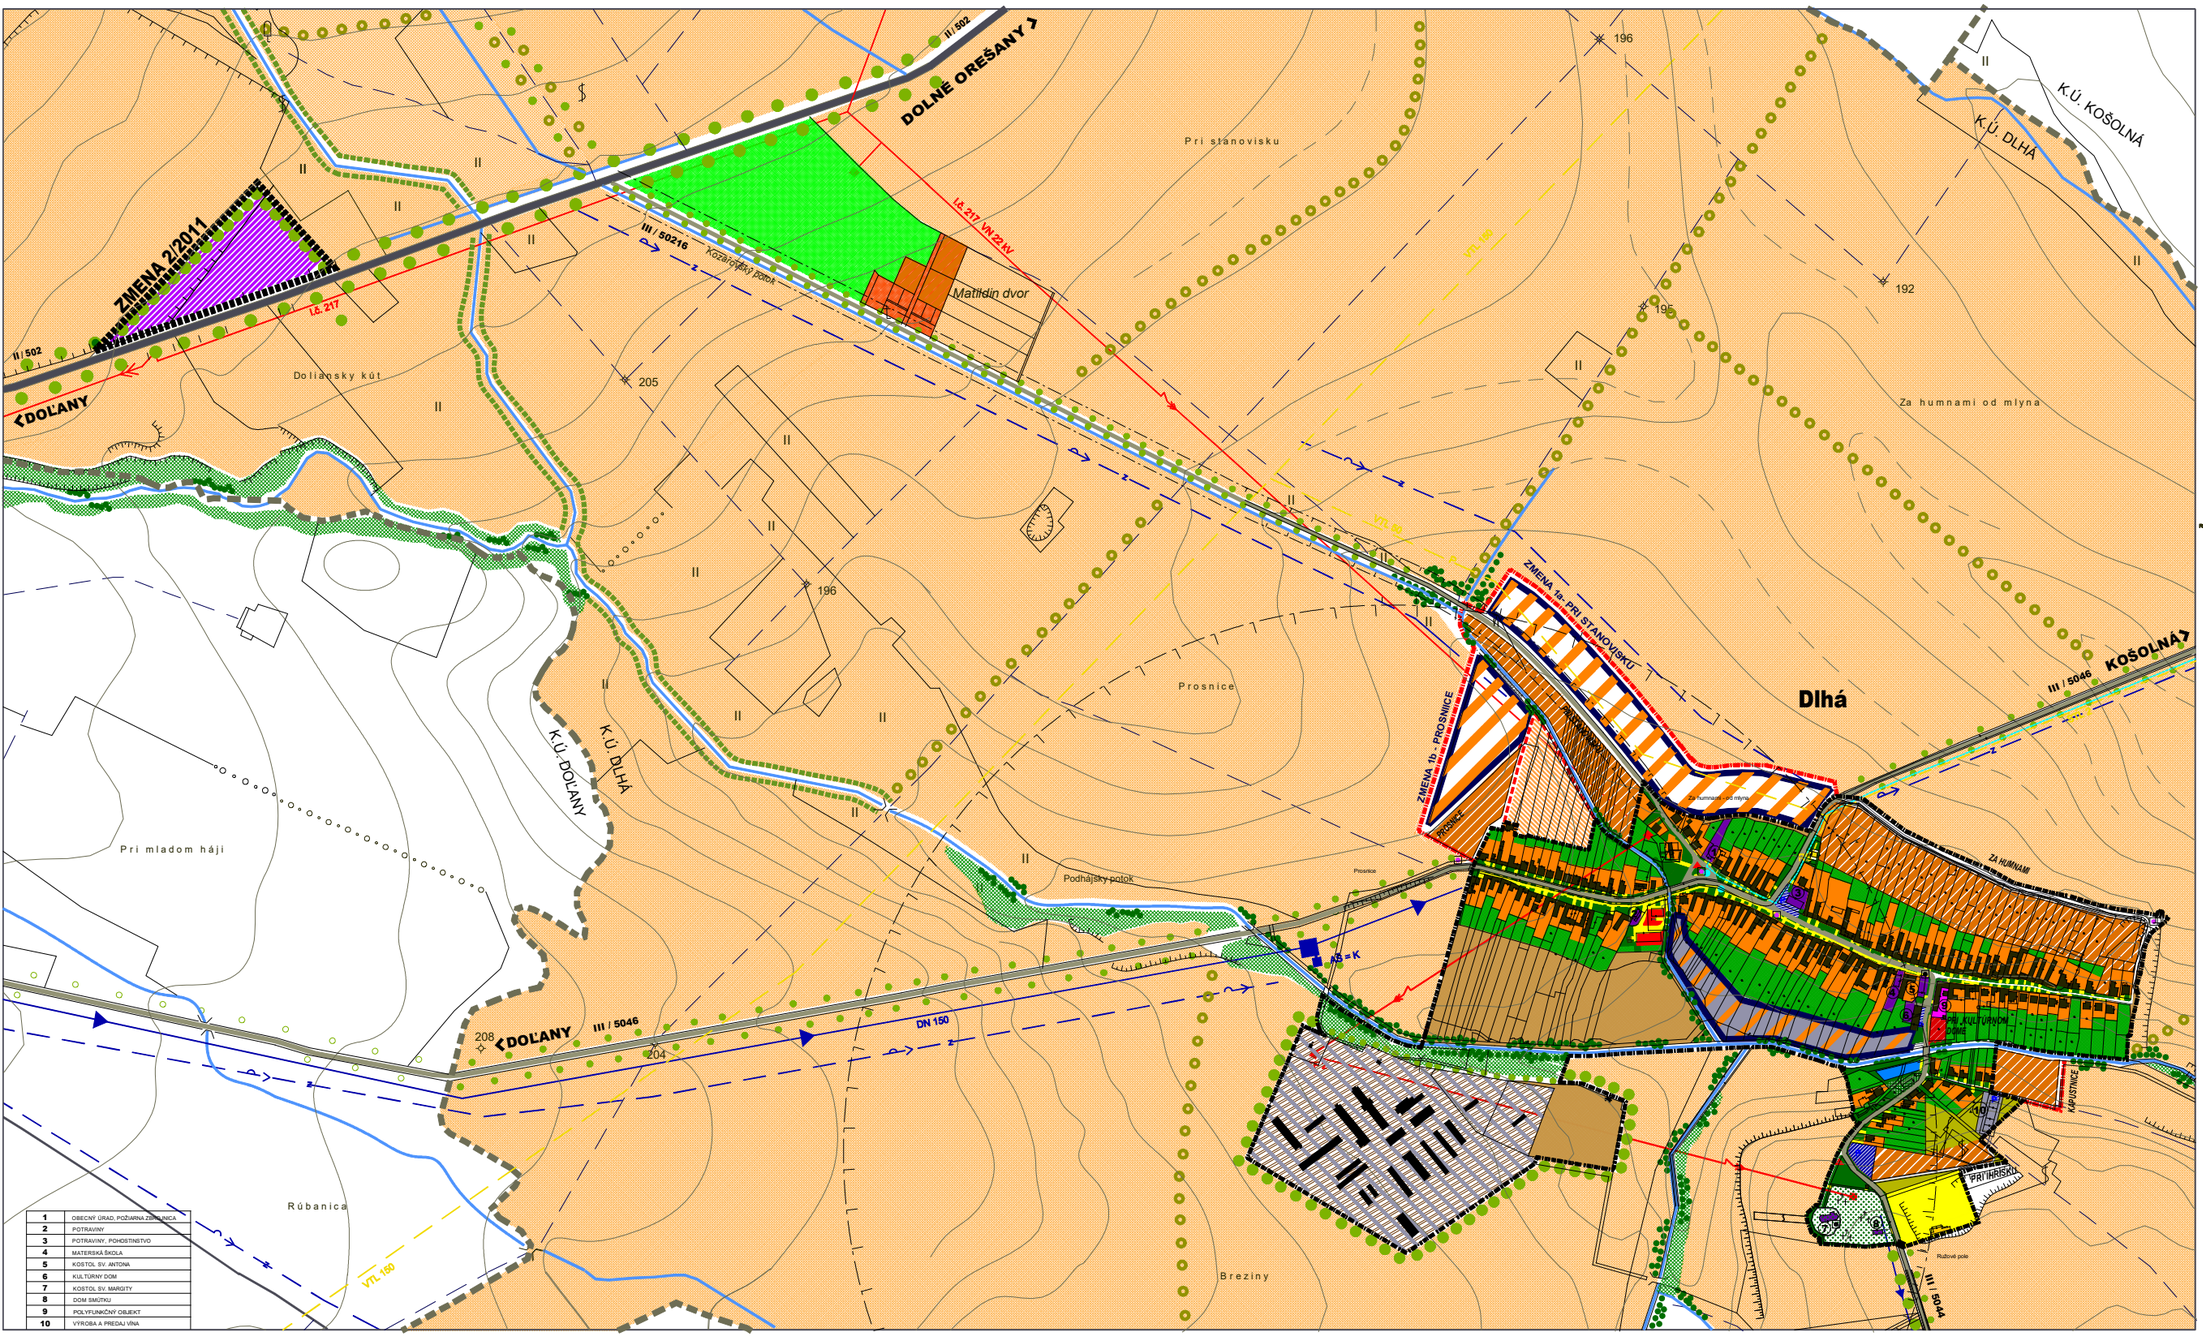

1	OBECNÝ ÚRAD, POŽIARNA ZBROJNICA
2	POTRAVINY
3	POTRAVINY, POHOSTINSTVO
4	MATERSKÁ ŠKOLA
5	KOSTOL SV. ANTONA
6	KULTÚRNY DOM
7	KOSTOL SV. MARGITY
8	DOM SMÚTKU
9	POLYFUNKČNÝ OBJEKT
10	VÝROBA A PREDAJ VÍNA

JESTV.STAV	NÁVRH	VÝHĽAD	
			HRANICA KATASTRA
			HRANICA ZASTAVANÉHO ÚZEMIA
			PLOCHY BÝVANIA -RODINNÉ DOMY
			PLOCHY BÝVANIA - BYTOVÉ DOMY
			PLOCHY OBČIANSKEJ VYBAVENOSTI
			PLOCHY POLYFUNKČNÝCH OBJEKTOV
			PLOCHY ŠPORTU A REKREÁCIE
			PLOCHY POTRAVINÁRSKEHO PRIEMYSLU
			PLOCHY POĽNOHOSP. VÝROBY, SKLADOV
			ORNÁ PÔDA
			KULTÚRNA PAMIATKA / PAMIATHODNOSŤ
			CINTORÍN
			VEREJNÁ ZELEŇ
			BREHOVÉ PORASTY
			VINICE
			TRÁVOBYLINNÉ PORASTY
			LÍNIOVÁ IZOLAČNO-HYGIENICKÁ ZELEŇ
			LÍNIOVÁ NELESNÁ DREV.VEGET. - VETROLAMY
			VODNÝ TOK
			KOMUNIKÁCIA II.TR
			KOMUNIKÁCIA III.TR
			MIESTNA KOMUNIKÁCIA OBSLUŽNÁ C2,C3
			MIESTNA KOMUNIKÁCIA UPOKOJENÁ D1
			CHODNÍK SAMOSTATNÝ D3
			RIGOL
			ZASTÁVKA SAD
			PARKOVISKO
			VODOVODNÝ PRIVÁDZAČ
			ZÁVLAHY
			VTL PLYNOVOD PN 25
			VTL PLYNOVODNÁ PRÍPOJKA DO RS - VTL PN 25
			STL PLYNOVODNÁ PRÍPOJKA DO KOŠOLNEJ
			REGULAČNÁ STANICA PLYNU
			TRAFOSTANICA
			VZDUŠNÉ ELEKTRICKÉ VEDENIE VN 22kV
			OCHRANNÉ PÁSMA ROZNEHO DRUHU

LEGENDA ZMENA 1/2008

JESTV.STAV	NÁVRH	VÝHĽAD	
			HRANICA ZMENY 1/2008
			ZMENA 1a, 1b - PLOCHY BÝVANIA
			ZMENA 1c -ZMIEŠANÁ PLOCHA-VÝROBA/BÝVANIE

LEGENDA ZMENA 2/2011

JESTV.STAV	NÁVRH	VÝHĽAD	
			HRANICA ZMENY 2/2011
			PLOCHY OBČIANSKEJ VYBAVENOSTI

OBEC : DLHÁ

SCHVAĽOVACIA DOLOŽKA

ÚZEMNÝ PLÁN OBCE DLHÁ
SCHVÁLENÝ V OBECNOM ZASTUPITELSTVE
UZNESENÍM Č.: B16 ZO DŇA: 20.07.2011
OPRÁVNENÁ OSOBA: RUDOLF BRANIŠA - starosta

PEČIATKA:

PODPIS:

ÚZEMNÝ PLÁN OBCE DLHÁ- ZMENY A DOPLNKY ZMENA Č. 2/2011

ČISTOPIS

OBSTARÁVATEĽ : OBEC DLHÁ

SPRACOVATEĽ : AS ATELIÉR ARCHITEKTÚRY A URBANIZMU TRNAVA

KOMPLEXNÝ NÁVRH PRIESTOROVÉHO USPORIADANIA A FUNKČNÉHO VYUŽÍVANIA ÚZEMIA

HLAVNÝ RIEŠITEĽ : ING.ARCH. PETER ODNOGA

KOLEKTÍV : ING.ARCH. PETER ODNOGA, ING.ARCH. TATIANA MAGULOVÁ

1:5 000 **3** 06/2011